




VORGEVEL

RECHTER ZIJGEVEL

ACHTERGEVEL

LINKER ZIJGEVEL

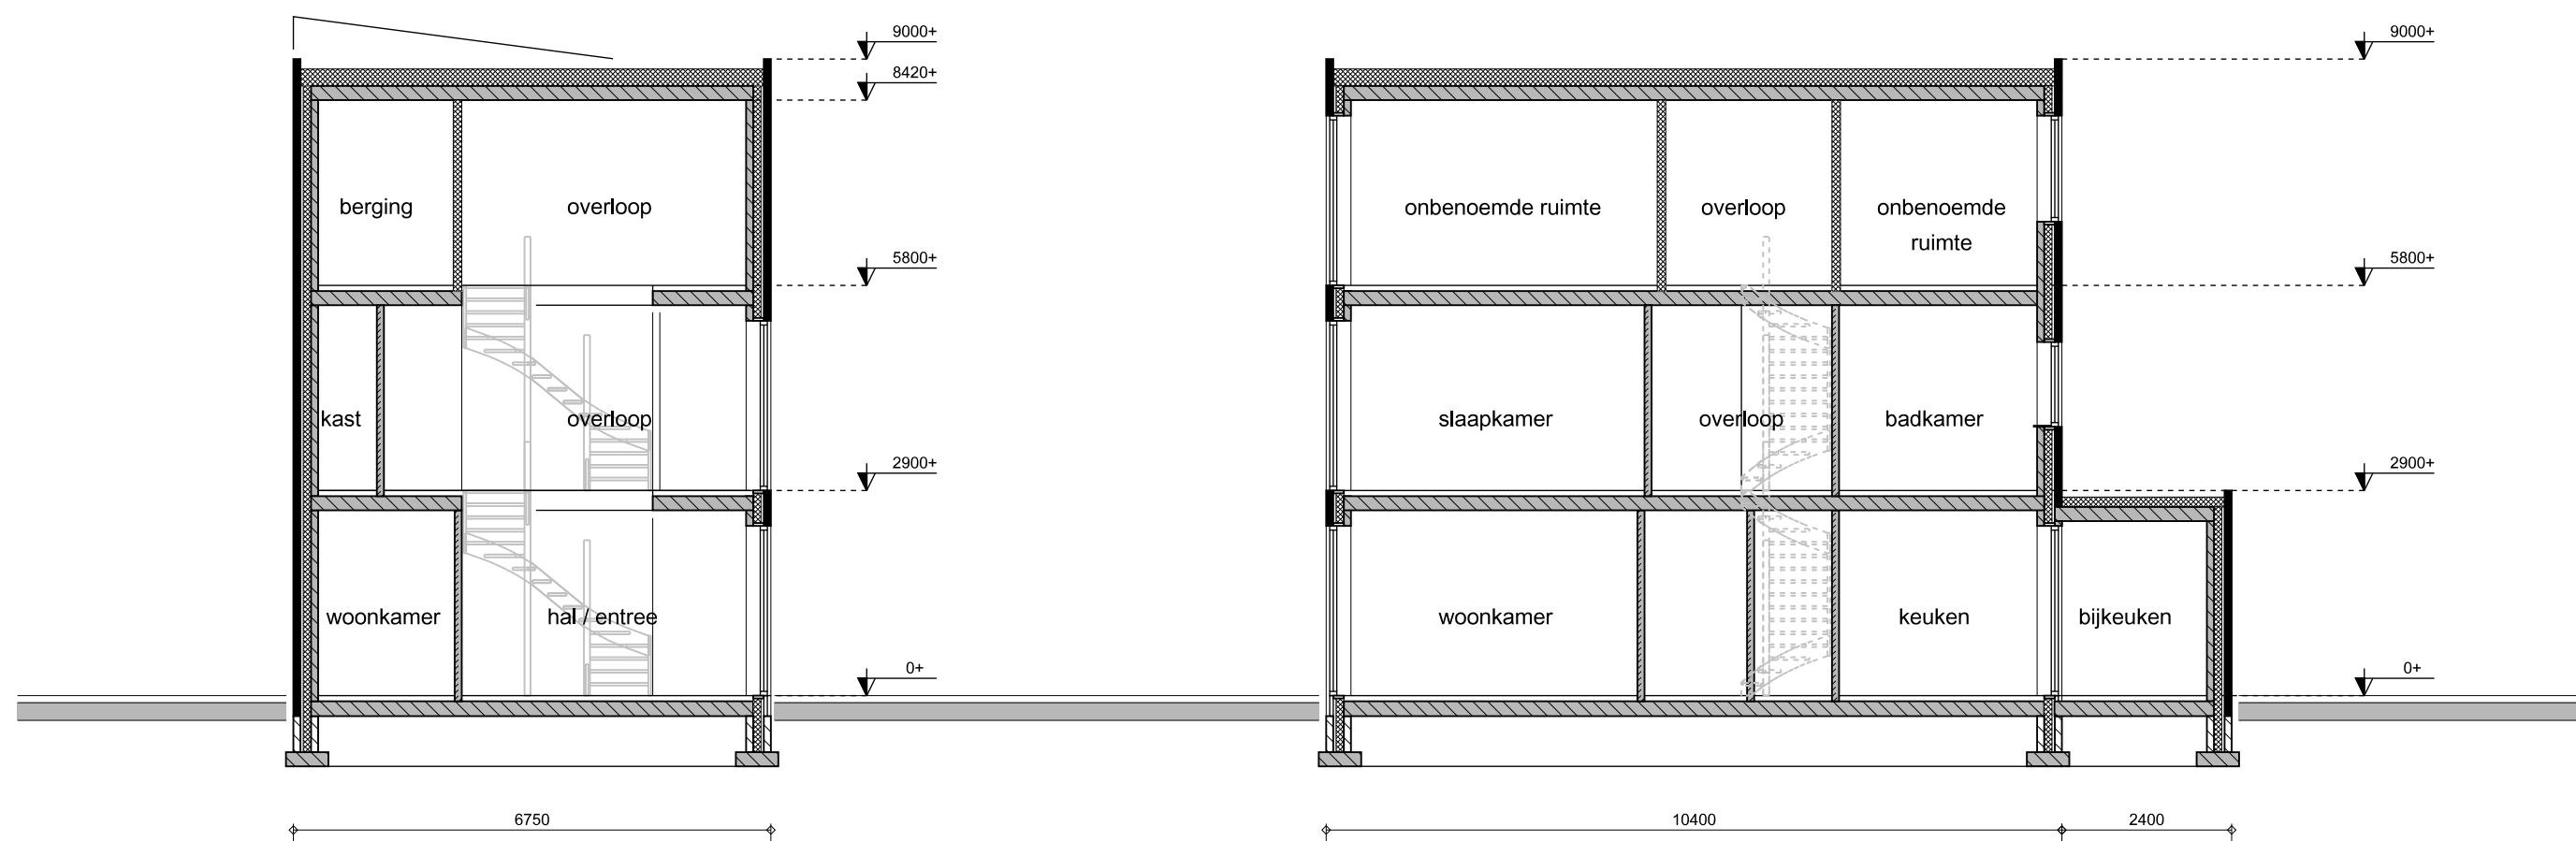

DWARSDOORSNEDE

LANGSDOORSNEDE

RENVOOI:

- Gewelsteen
- Prefab betonnen binnenspouwbladen
- Isolatie - Rc conform BBL
- Cellenbeton scheidingswanden

Niet-ioniserende rookmelder, rechtstreeks zonder schakelaar aangesloten op de elektrische installatie. Alle rookmelders zijn met elkaar verbonden. Conform NEN 2555.

BADKAMER + TOILET:

- Vloer: Procasa vloertegels
Wanden: Procasa wandtegels
- toilet tot 1,20 boven vloer
- badkamer tot plafond

- Elektrische wandradiator
- Vrijdragende toiletspot met closetzitting & deksel
- Wastafel met spiegel & planchet
- Grohe mengkraan
- Fontein met Grohe kraan
- Douche - douchekep op glijstang

ALGEMEEN:


- Alle kozijn kunststof kozijnen vlg monster
- Alle kozijnen tot de grond voorzien van letselwerend glas.
- Alle beton-, hout- en staalconstructie alsmede wapening volgens berekening van de constructeur.
- Alle constructie-onderdelen stormvast verankeren d.m.v. ankers en boutconstructies.
- Alle materialen leveren en monteren/verwerken volgens KOMO-keurmerk.
- Isolatiewaarden volgens NTA 8800
- Luchtversing volgens NEN 1087 beweegbare delen zoals aangeven op geveltekening, ventilatieroosters zoals aangeven in bijlage ventilatieberekening.
- Hoogteverschil t.p.v. voordeur met maaiveld < 20 mm
- Hang- en sluitwerk volgens Politiekeurmerk veilig wonen.
- Muisdichte kruipruimteventilatie-roosters aanbrengen.

BOUWBESLUIT:

- Traphoogte: ca. 2900 mm
Trapp breedte: 900 mm
Optrede: max. 188 mm (16 treden incl. wel)
Aantrede: min. 220 mm

KLEUREN / MATERIALEN:

- | | | |
|-------------------|--------------|-----------------------------|
| Metselwerk licht | gevelsteen | rood (Altena 92-44) |
| Metselwerk donker | gevelsteen | donker bruin (Altena 92-48) |
| Kozijnen | kunststof | antraciet |
| Dr delen | kunststof | antraciet |
| Boeien | volkernplaat | wit |
| Daktrim | aluminium | antraciet |

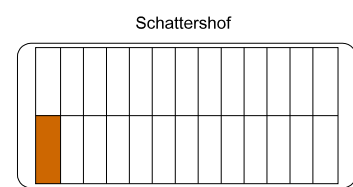

ONTWIKKELING 26 WONINGEN

24-04-2026 12-05-2026	A	B	C	D	E	F
GEWIJZIGD						
Schaal 1:100/250						

projectadres
STEDELIJK WONEN AAN DE CROONHOVEN
SAPPEMEER

OVERZICHTSTEKENING
WONING KAVEL 01

24145.0001.do.01



vellinga muntinga architectuur