


VOERGEVEL

RECHTER ZIJGEVEL

ACHTERGEVEL

LINKER ZIJGEVEL

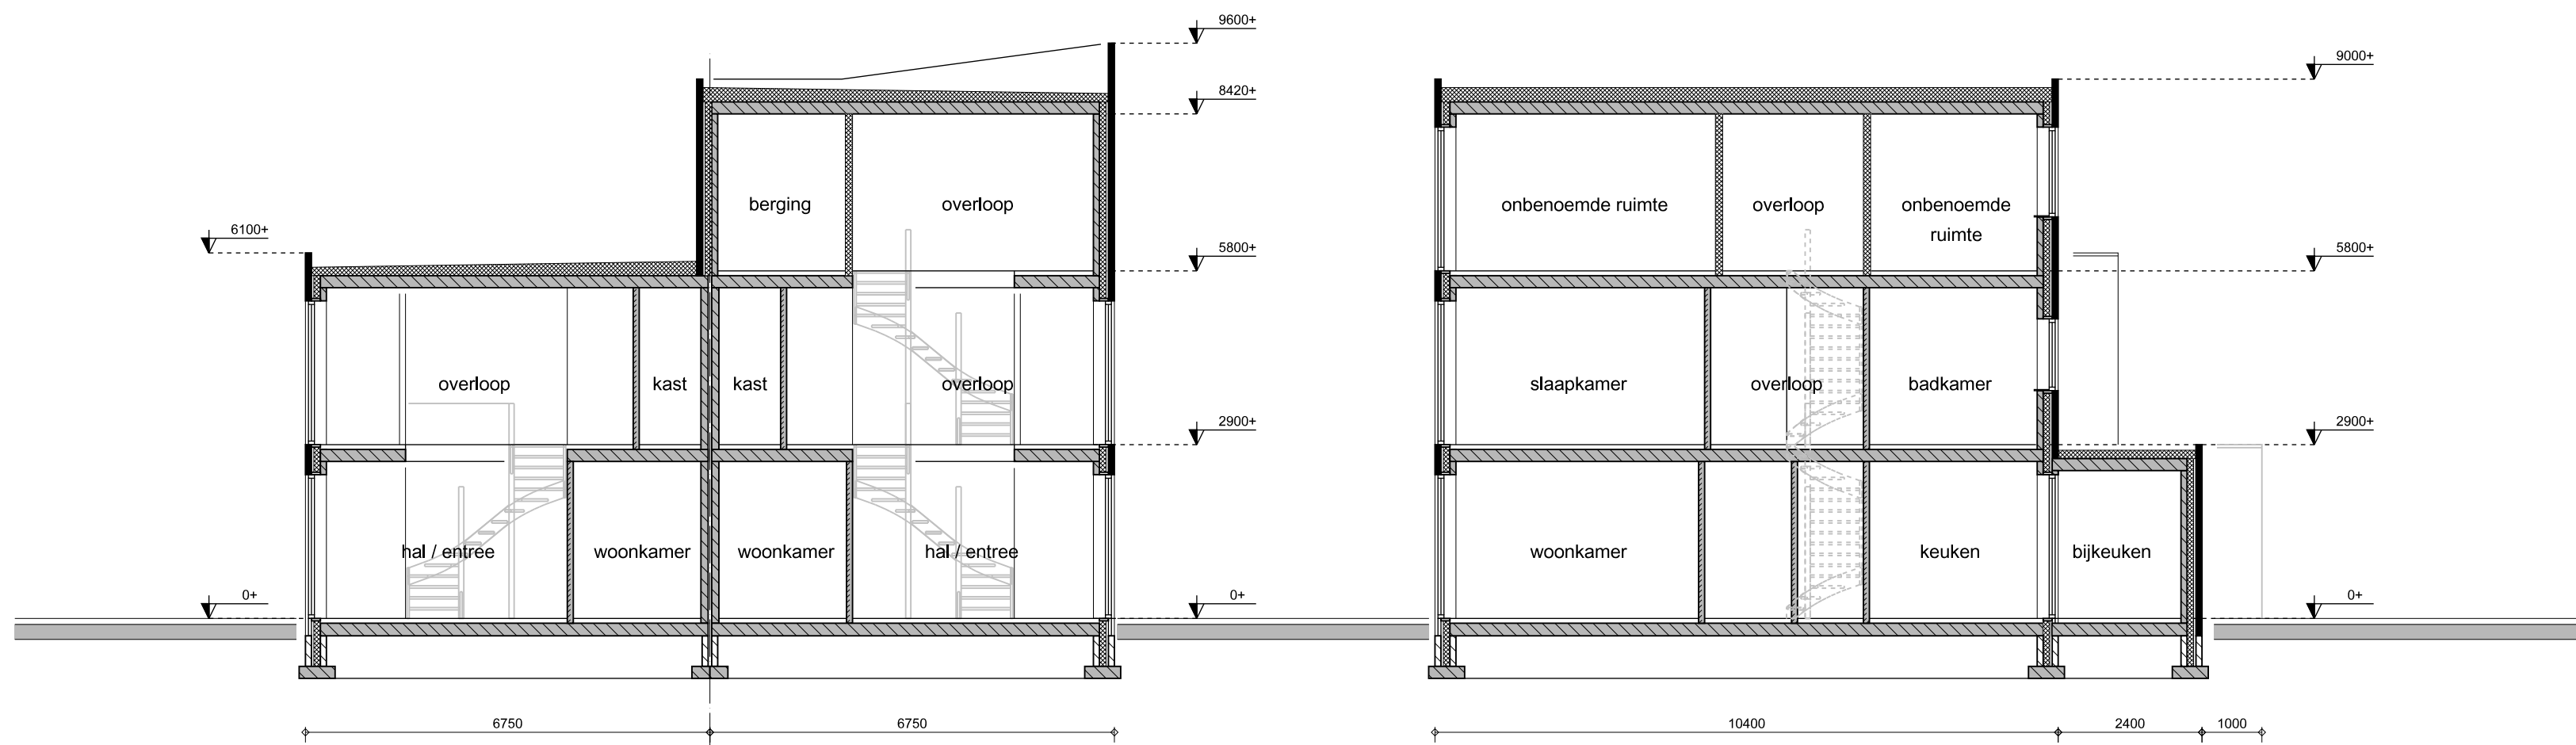

DWARSDOORSNEDE

LANGSDOORSNEDE

RENVOOI:

- Gevelsteen
- Prefab betonnen binnenspouwbladen
- Isolatie - Rc conform BBL
- Cellenbeton scheidingswanden

Niet-ioniserende rookmelder, rechtstreeks zonder schakelaar aangesloten op de elektrische installatie.  
Alle rookmelders zijn met elkaar verbonden. Conform NEN 2555.

KLEUREN / MATERIALEN:

- Metselwerk licht
- Metselwerk donker
- HSB-gevels
- Kozijnen
- Dr delen
- Dakrim
- gevelsteen
- gevelsteen
- stucwerk
- kunststof
- kunststof
- aluminium
- rood (Altena 92-44)
- donker bruin (Altena 92-48)
- wit
- antraciet
- antraciet
- antraciet

ALGEMEEN:


- Alle kozijn kunststof kozijnen vlgs monster
- Alle kozijnen tot de grond voorzien van letselwerend glas.
- Alle beton-, hout- en staalconstructie alsmede wapening volgens berekening van de constructeur.
- Alle constructie-onderdelen stormvast verankeren d.m.v. ankers en boutconstructies.
- Alle materialen leveren en monteren/verwerken volgens KOMO-keurmerk.
- Isolatiewaarden volgens NTA 8800
- Luchtversing volgens NEN 1087 beweegbare delen zoals aangeven op gevelltekening, ventilatieroosters zoals aangeven in bijlage ventilatieberekening.
- Hoogteverschil t.p.v. voordeur met maaiveld < 20 mm
- Hang- en sluitwerk volgens Politiekeurmerk veilig wonen.
- Muisdichte kruipruimteventilatioeroosters aanbrengen.

BOUWBESLUIT:


- Traphoogte: ca. 2900 mm
- Trapbreedte: 900 mm
- Optrede: max. 188 mm ( 16 treden incl. wel)
- Aantrede: min. 220 mm

BADKAMER + TOILET:


- Vloer: Procasa vloertegels
- Wanden: Procasa wandtegels
- toilet tot 1,20 boven vloer
- badkamer tot plafond
- Elektrische wandradiator
- Vrijdragende toiletspot met closetzitting & deksel
- Wastafel met spiegel & plinchet
- Grohe mengkraan
- Fontein met Grohe kraan
- Douche - douchekop op glijstang

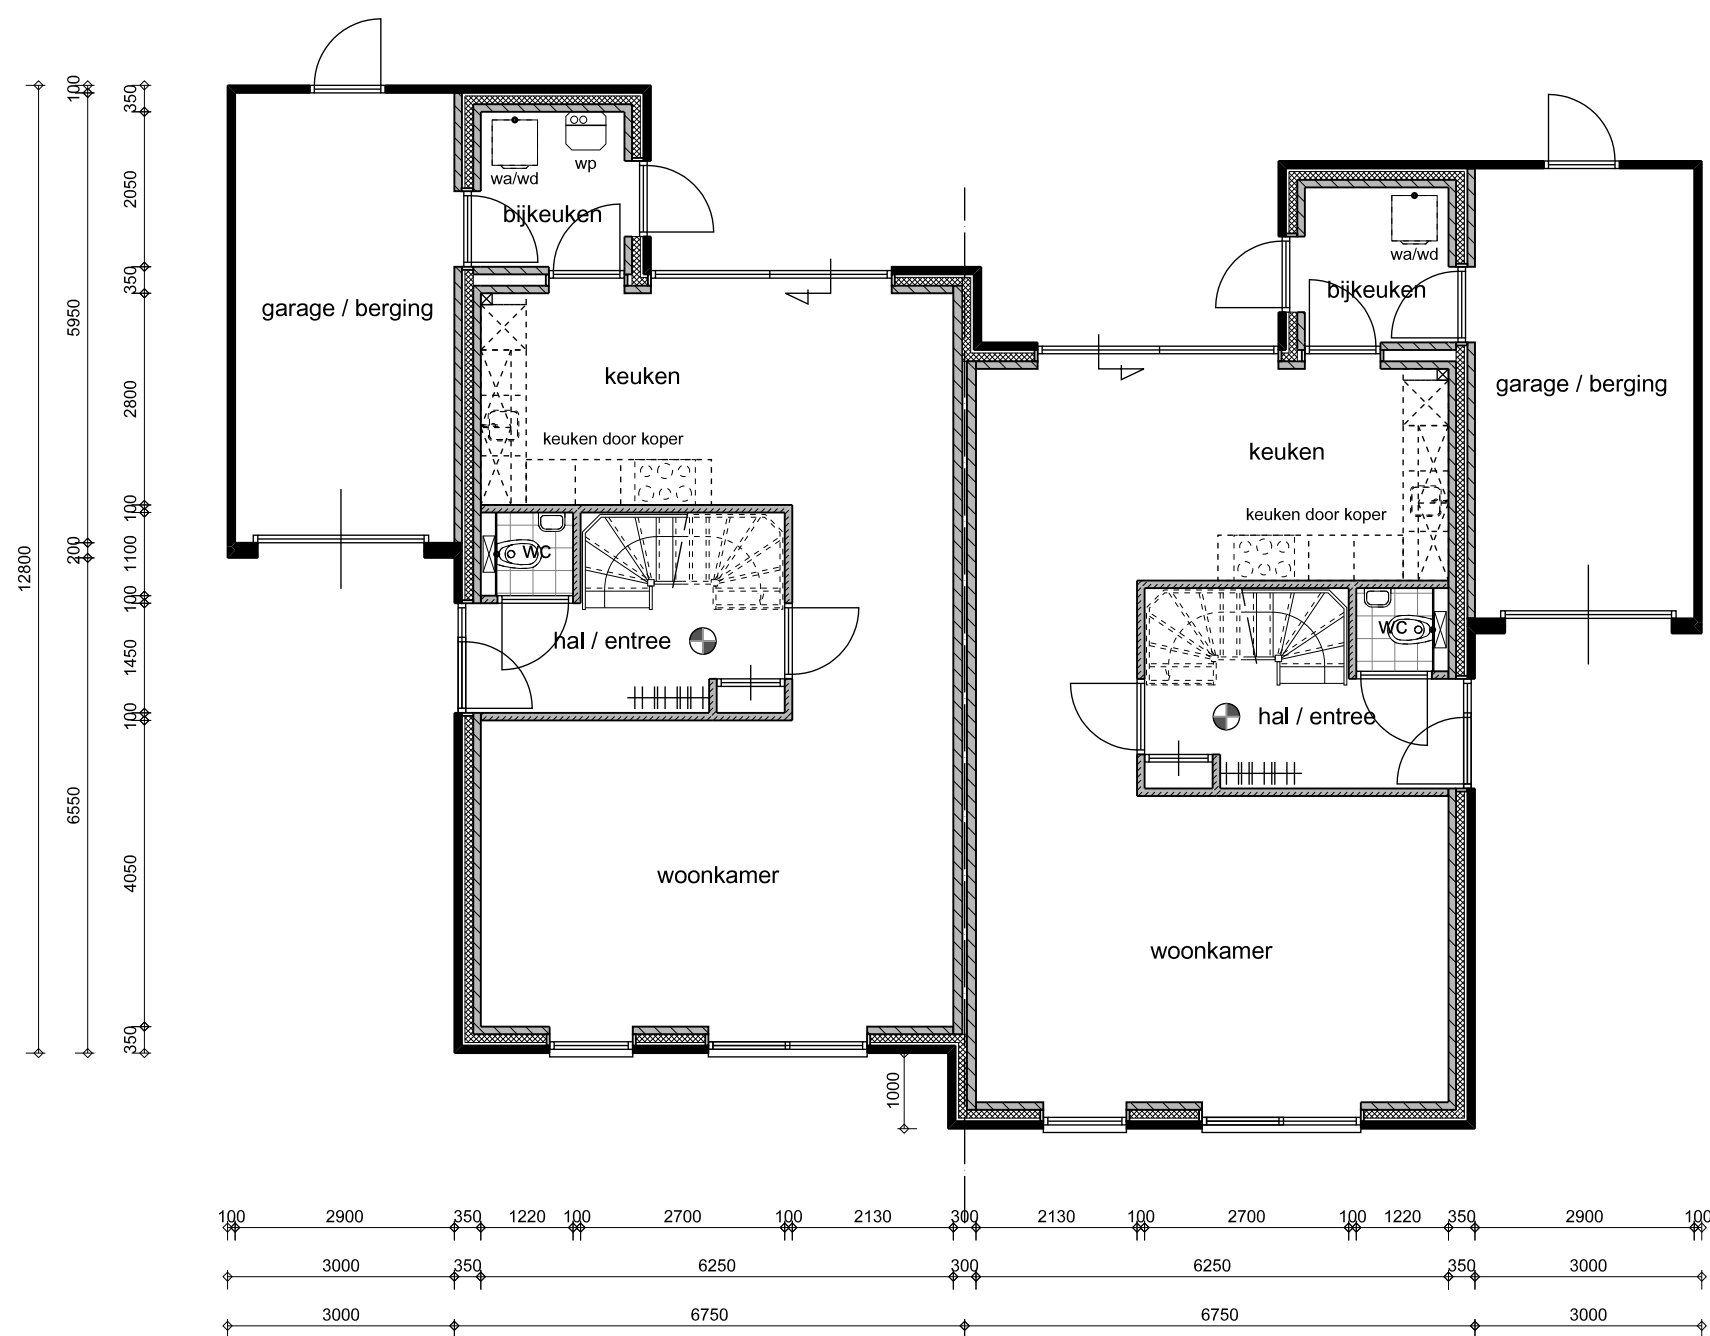

BEGANE GROND

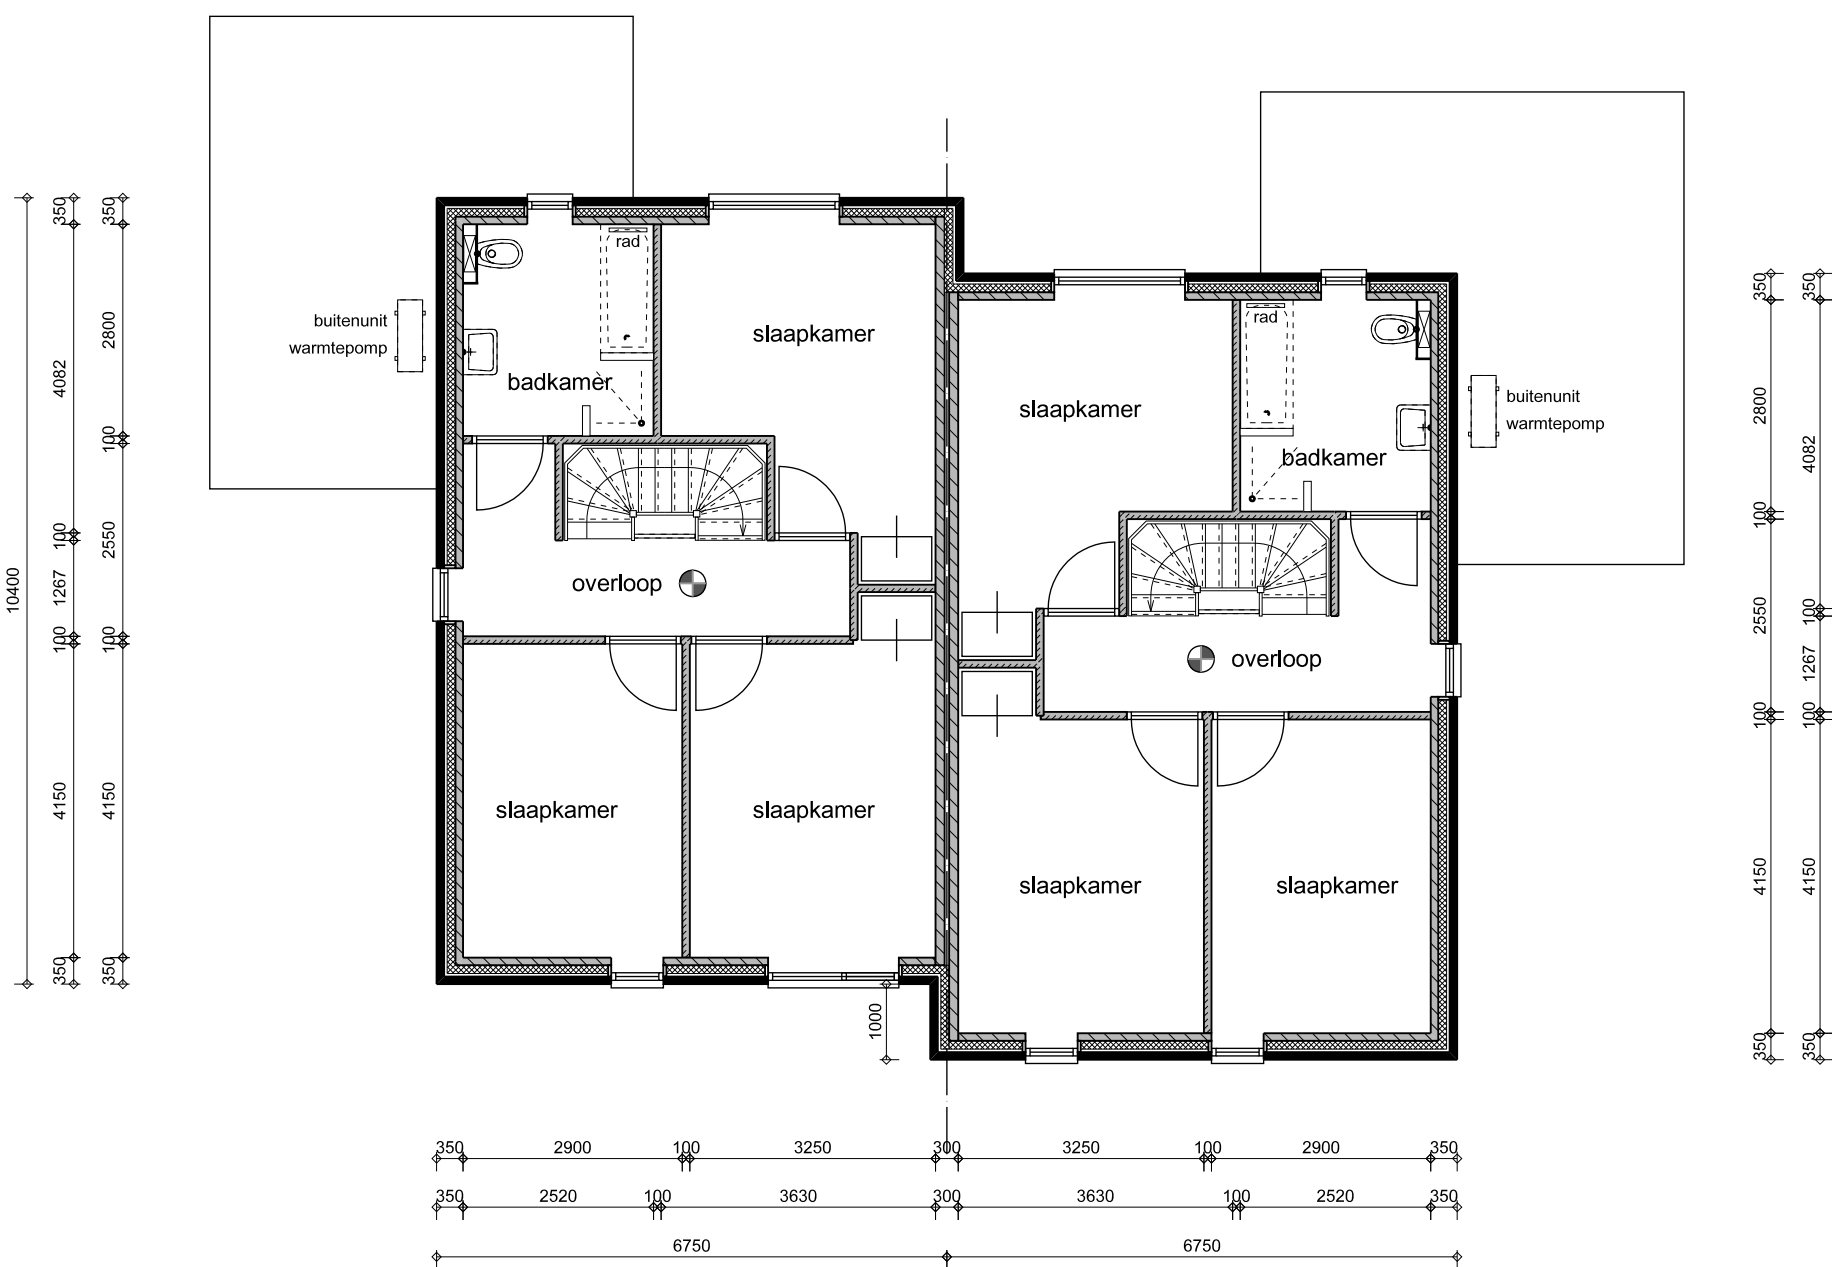


VERDIEPING 1

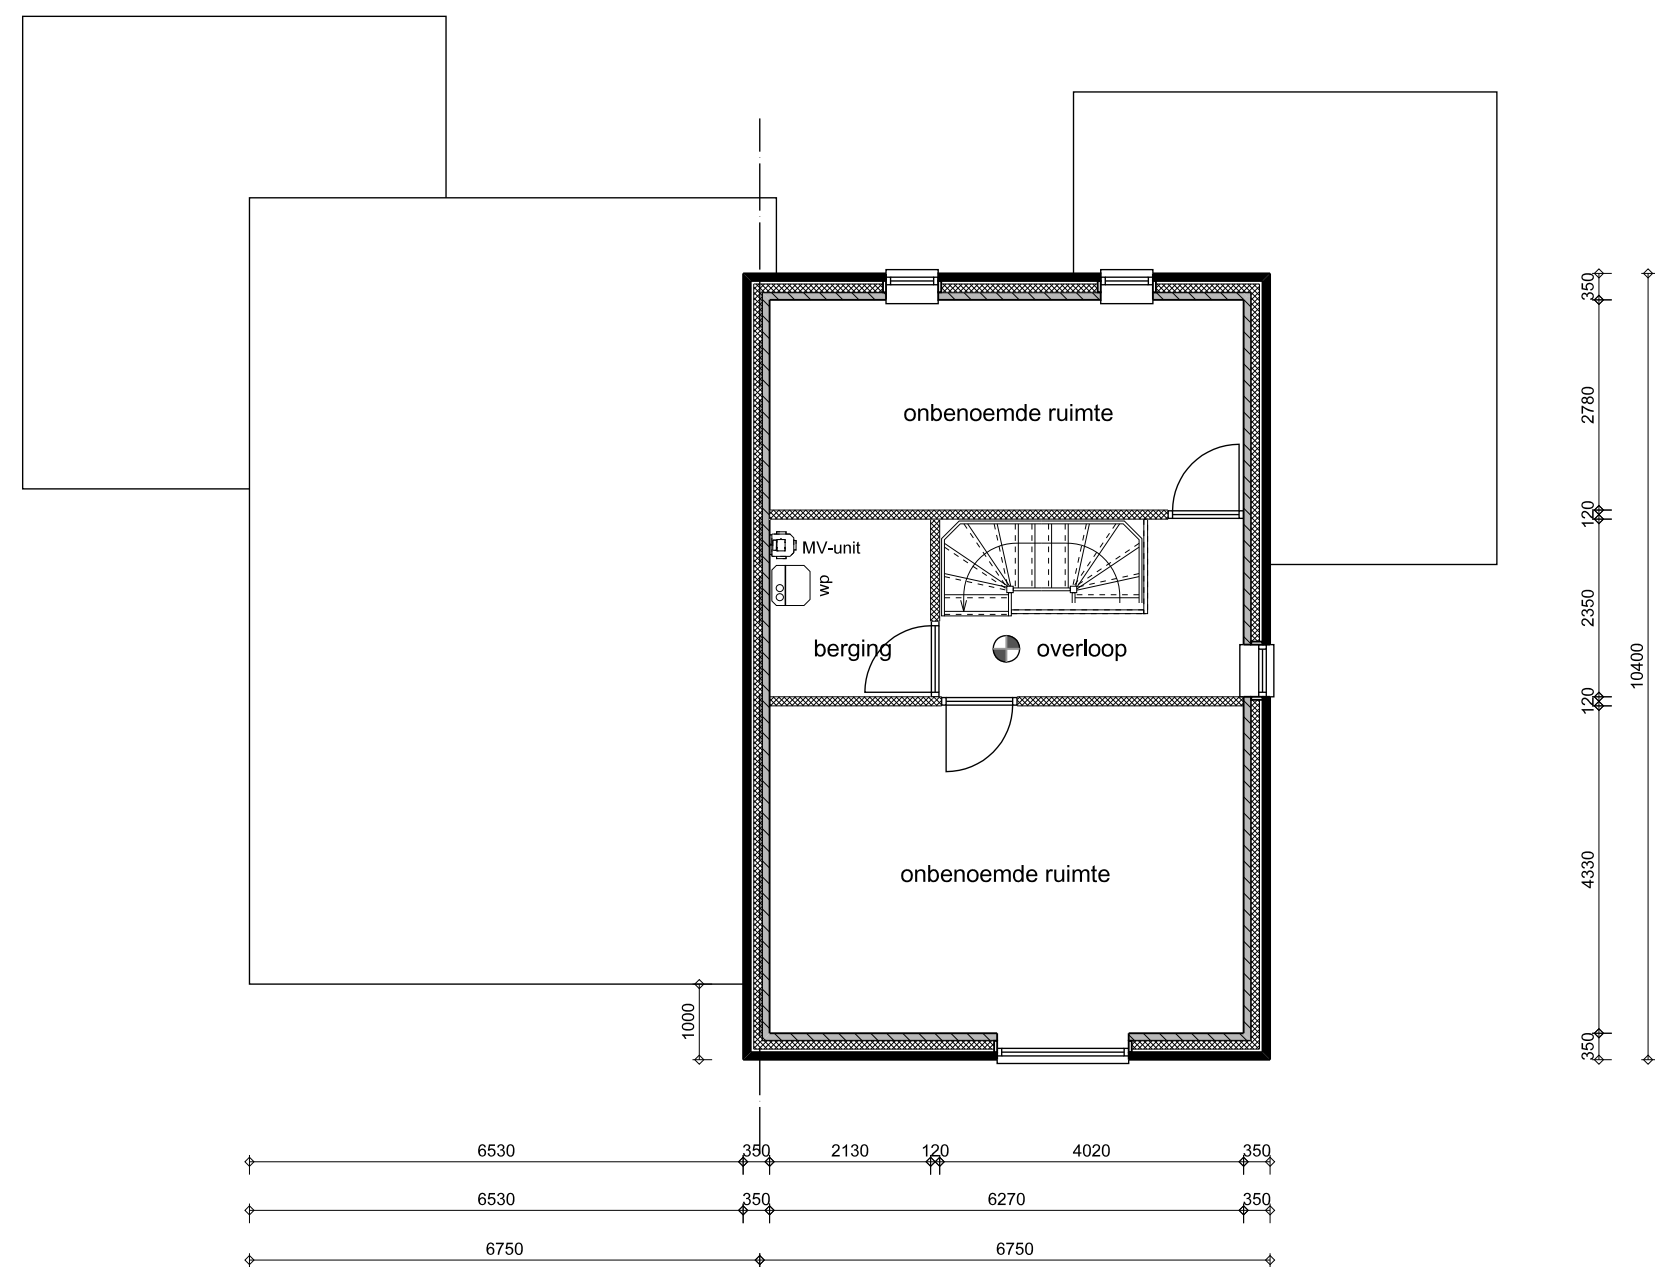

VERDIEPING 2



STRAATBEELD CROONHOVEN

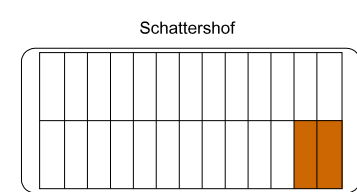

ONTWIKKELING 26 WONINGEN

| A                | B          | C | D | E | F |
|------------------|------------|---|---|---|---|
| 24-04-2026       | 12-05-2026 |   |   |   |   |
| GEWIJZIGD        |            |   |   |   |   |
| Schaal 1:100/250 |            |   |   |   |   |

projectadres  
STEDELIJK WONEN AAN DE CROONHOVEN  
SAPPEMEER

OVERZICHTSTEKENING  
WONING KAVEL 12 & 13

24145.1213.do.01

