
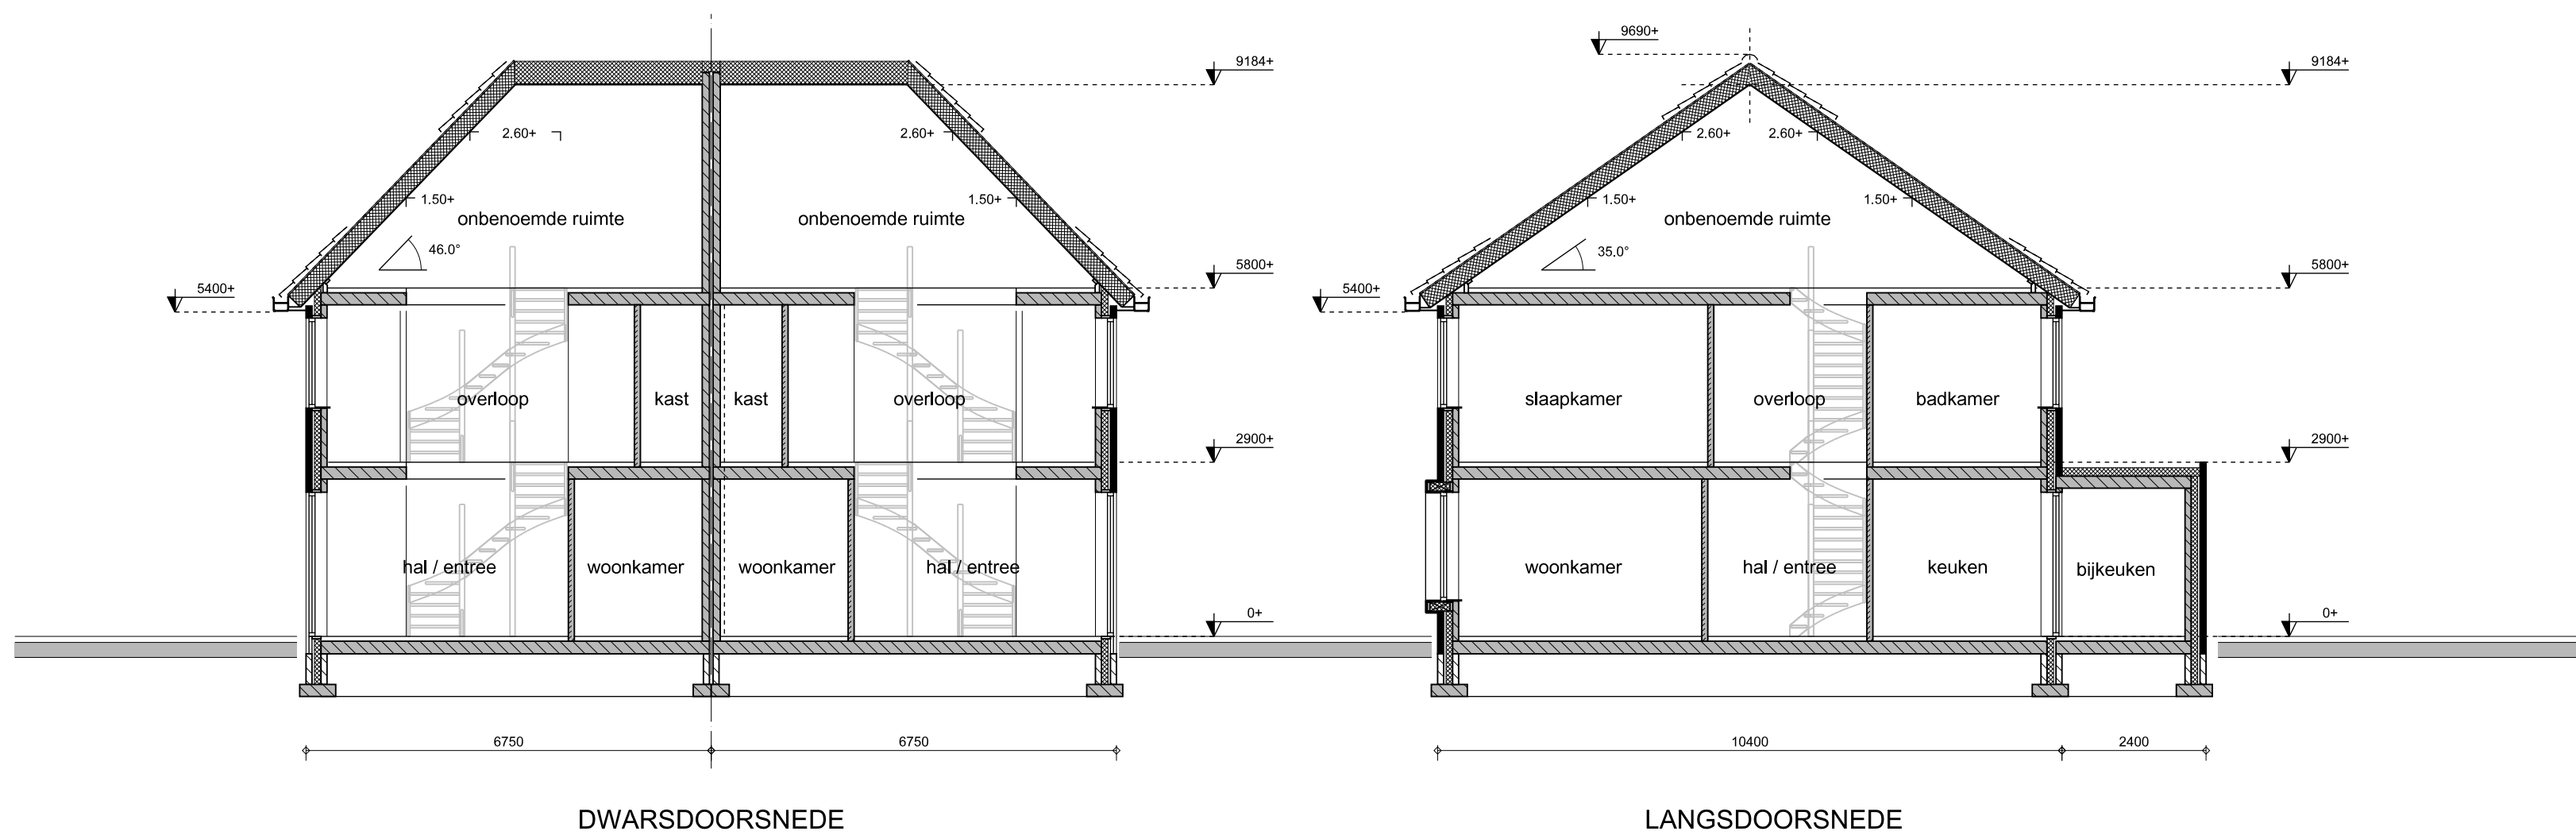


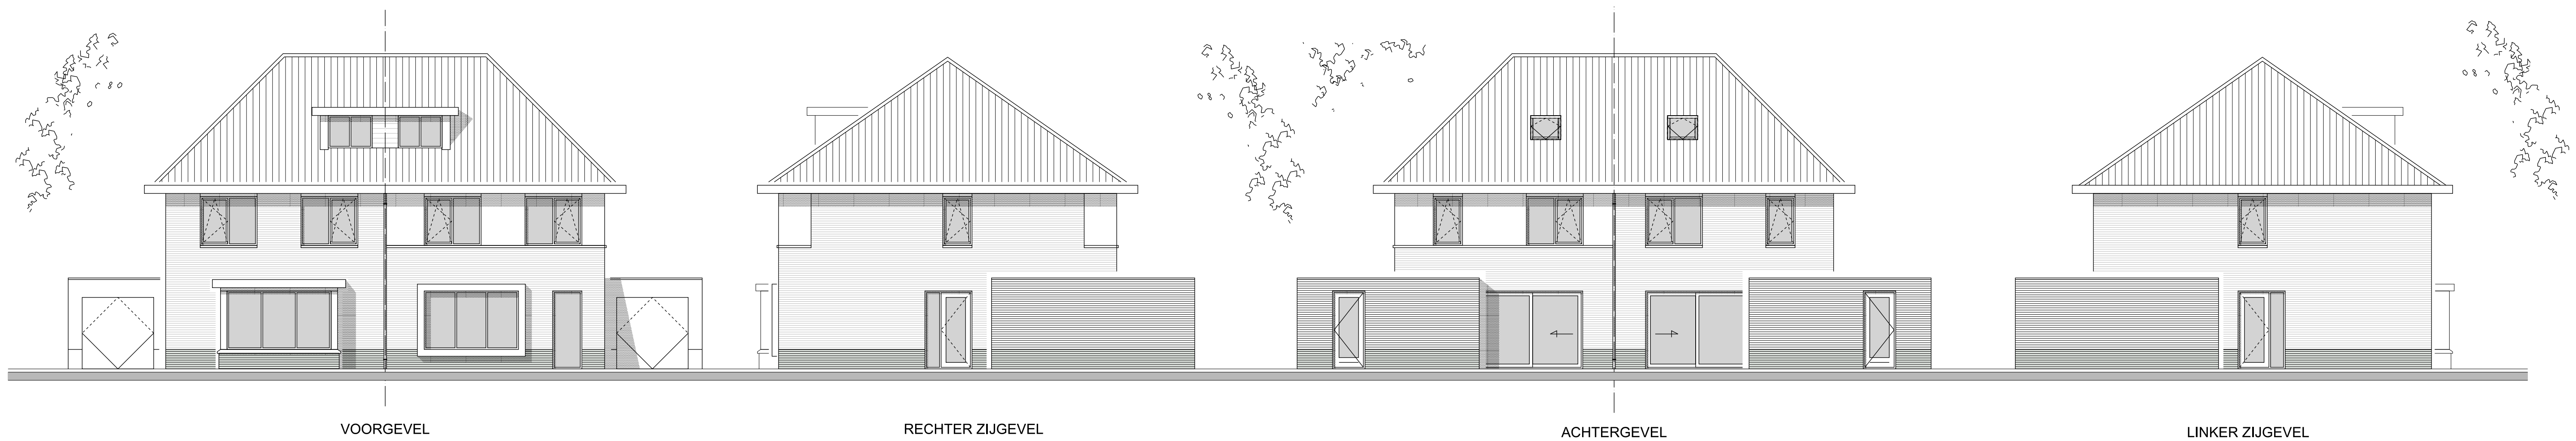

RENVOOI:

- Gevelsteen
- Prefab betonnen binnenspouwbladen
- Isolatie - Rc conform BBL
- Cellenbeton scheidingswanden

Niet-ioniserende rookmelder, rechtstreeks zonder schakelaar aangesloten op de elektrische installatie. Alle rookmelders zijn met elkaar verbonden. Conform NEN 2555.

KLEUREN / MATERIALEN:

Metselwerk trasraam	gevelsteen	mangaan (Altena 151-62)
Metselwerk licht	gevelsteen	rood (Altena 92-44)
Metselwerk wit	gevelsteen	donker bruin (Altena 92-48)
Kozijnen	kunststof	wit (Altena 131-80)
Dr delen	volkerenplaat	wit
Boeien	zetwerk	wit
Kozijnkaders	kunststof	wit
Goten	dakpannen	antraciet

ALGEMEEN:






- Alle kozijn kunststof kozijnen vlg monster
- Alle kozijnen tot de grond voorzien van ietsewerend glas.
- Alle beton-, hout- en staalconstructie alsmede wapening volgens berekening van de constructeur.
- Alle constructie-onderdelen stormvast verankeren d.m.v. ankers en boutconstructies.
- Alle materialen leveren en monteren/verwerken volgens KOMO-keurmerk.
- Isolatiewaarden volgens NTA 8800
- Luchtverversing volgens NEN 1087 beweegbare delen zoals aangeven op geveltekening, ventilatieroosters zoals aangeven in bijlage ventilatieberekening.
- Hoogteverschil t.p.v. voordeur met maaiveld < 20 mm
- Hang- en sluitwerk volgens Politiekeurmerk veilig wonen.
- Muisdichte kruipruimteventilatie-roosters aanbrengen.

BOUWBESLUIT:

Traphoogte:	ca. 2900 mm
Trapbreedte:	900 mm
Optrede:	max. 188 mm (16 treden incl. wel)
Aantrede:	min. 220 mm

BADKAMER + TOILET:

- Vloer: Procasa vloertegels
Wanden: Procasa wandtegels
- toilet tot 1,20 boven vloer
- badkamer tot plafond
- Elektrische wandradiator
 Vrijdragende toiletspot met closetzitting & deksel
 Wastafel met spiegel & planchet
 Grohe mengkraan
 Fontein met Grohe kraan
 Douche - douchekep op glijstang

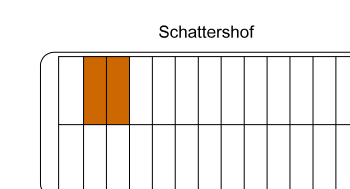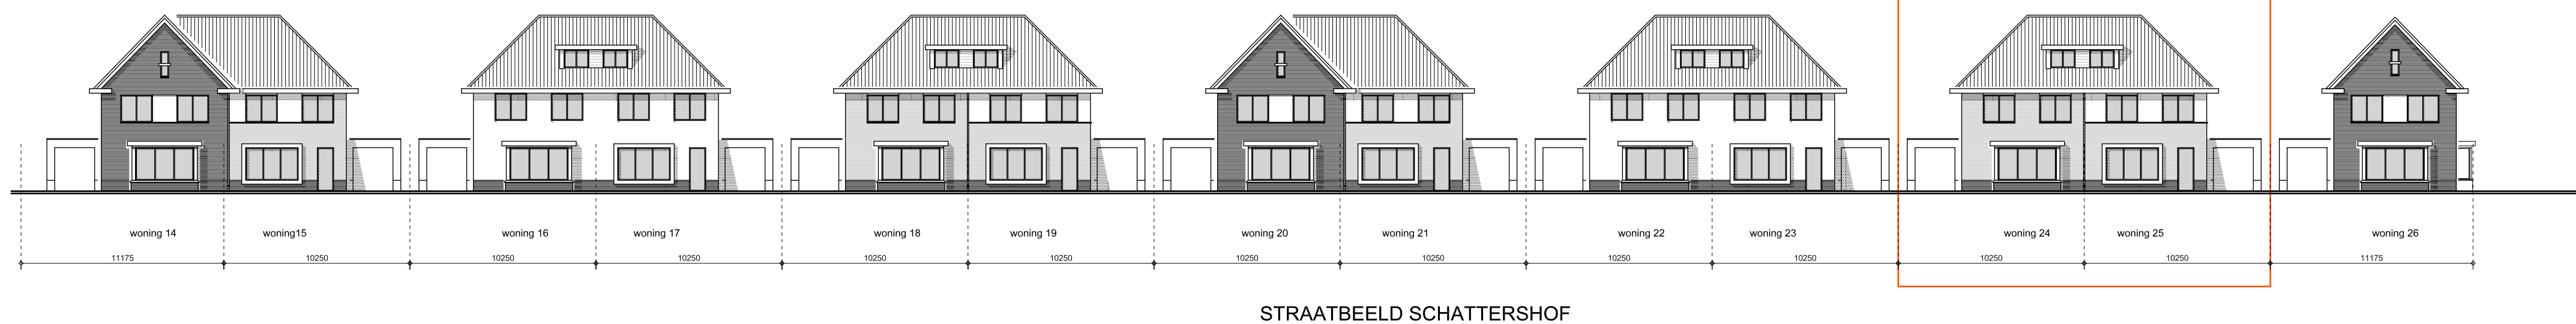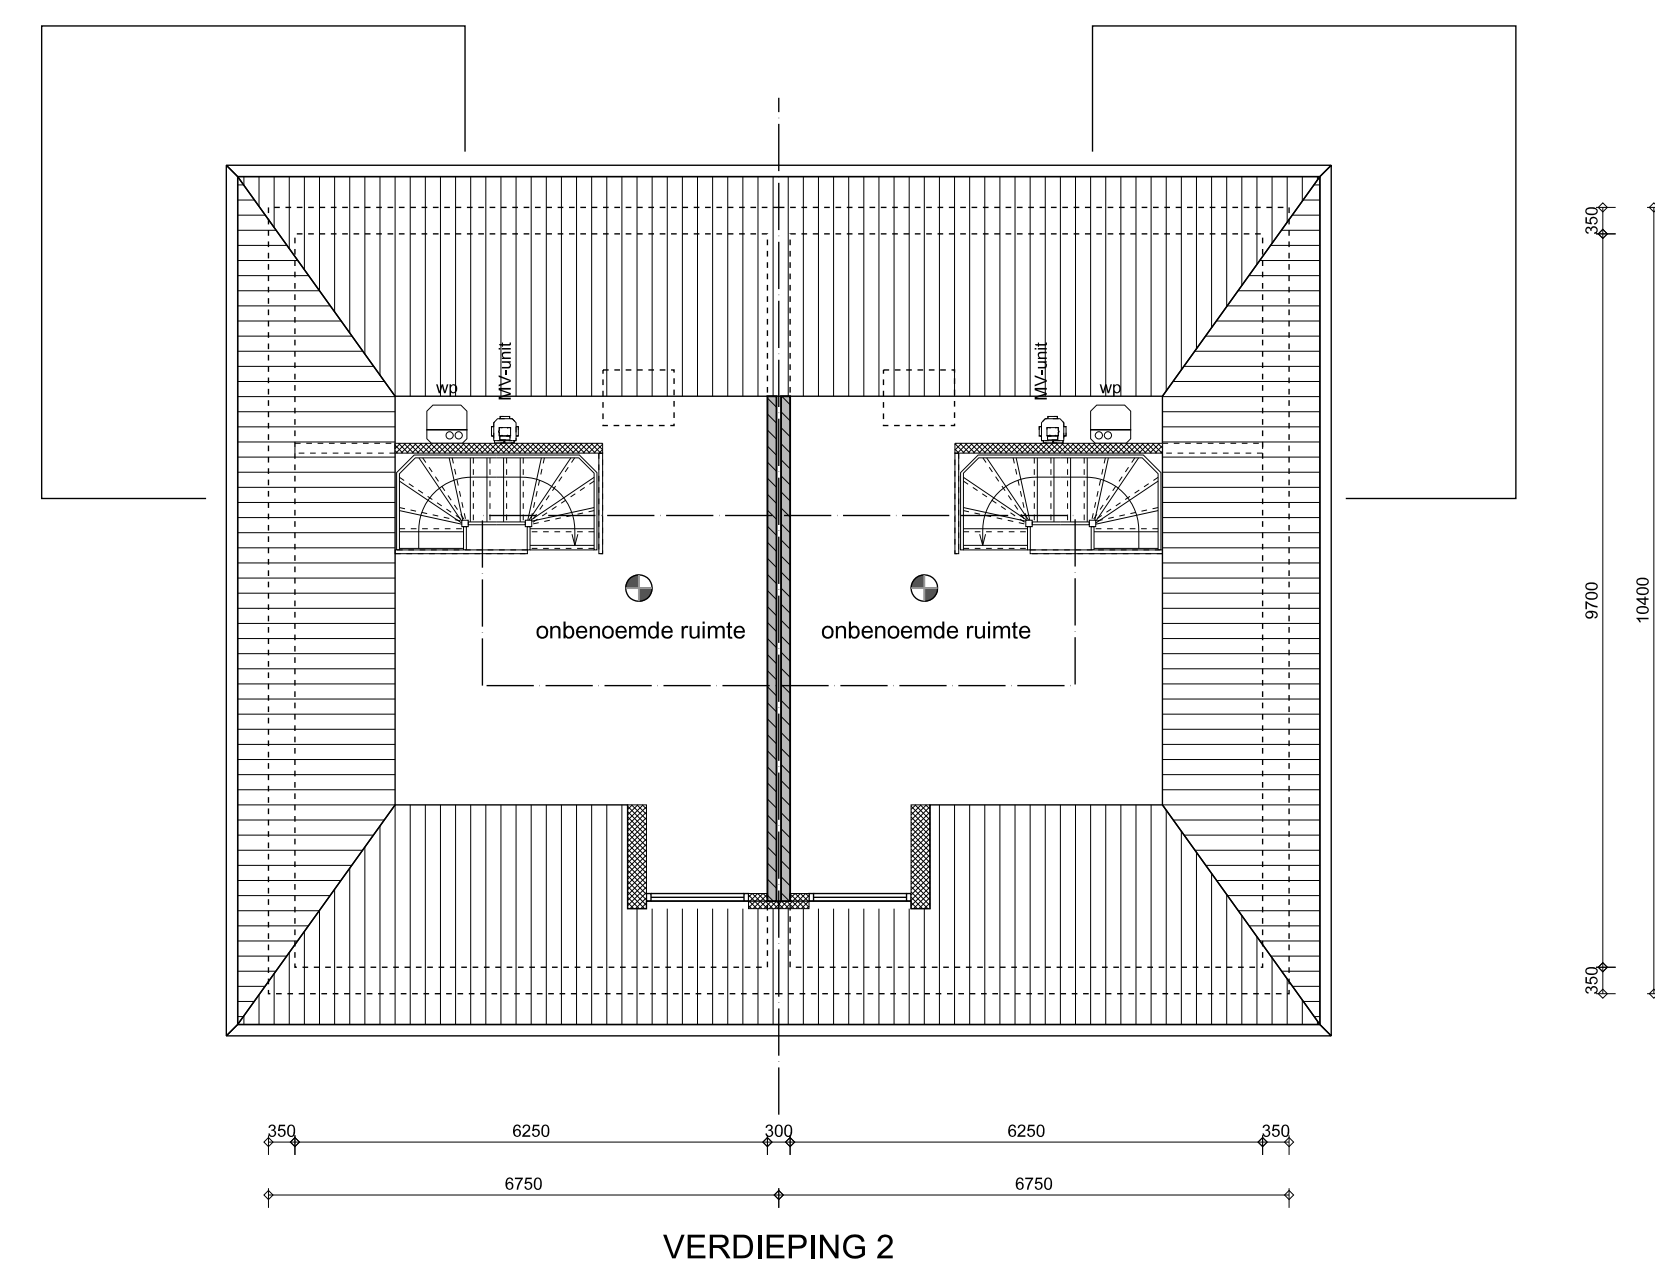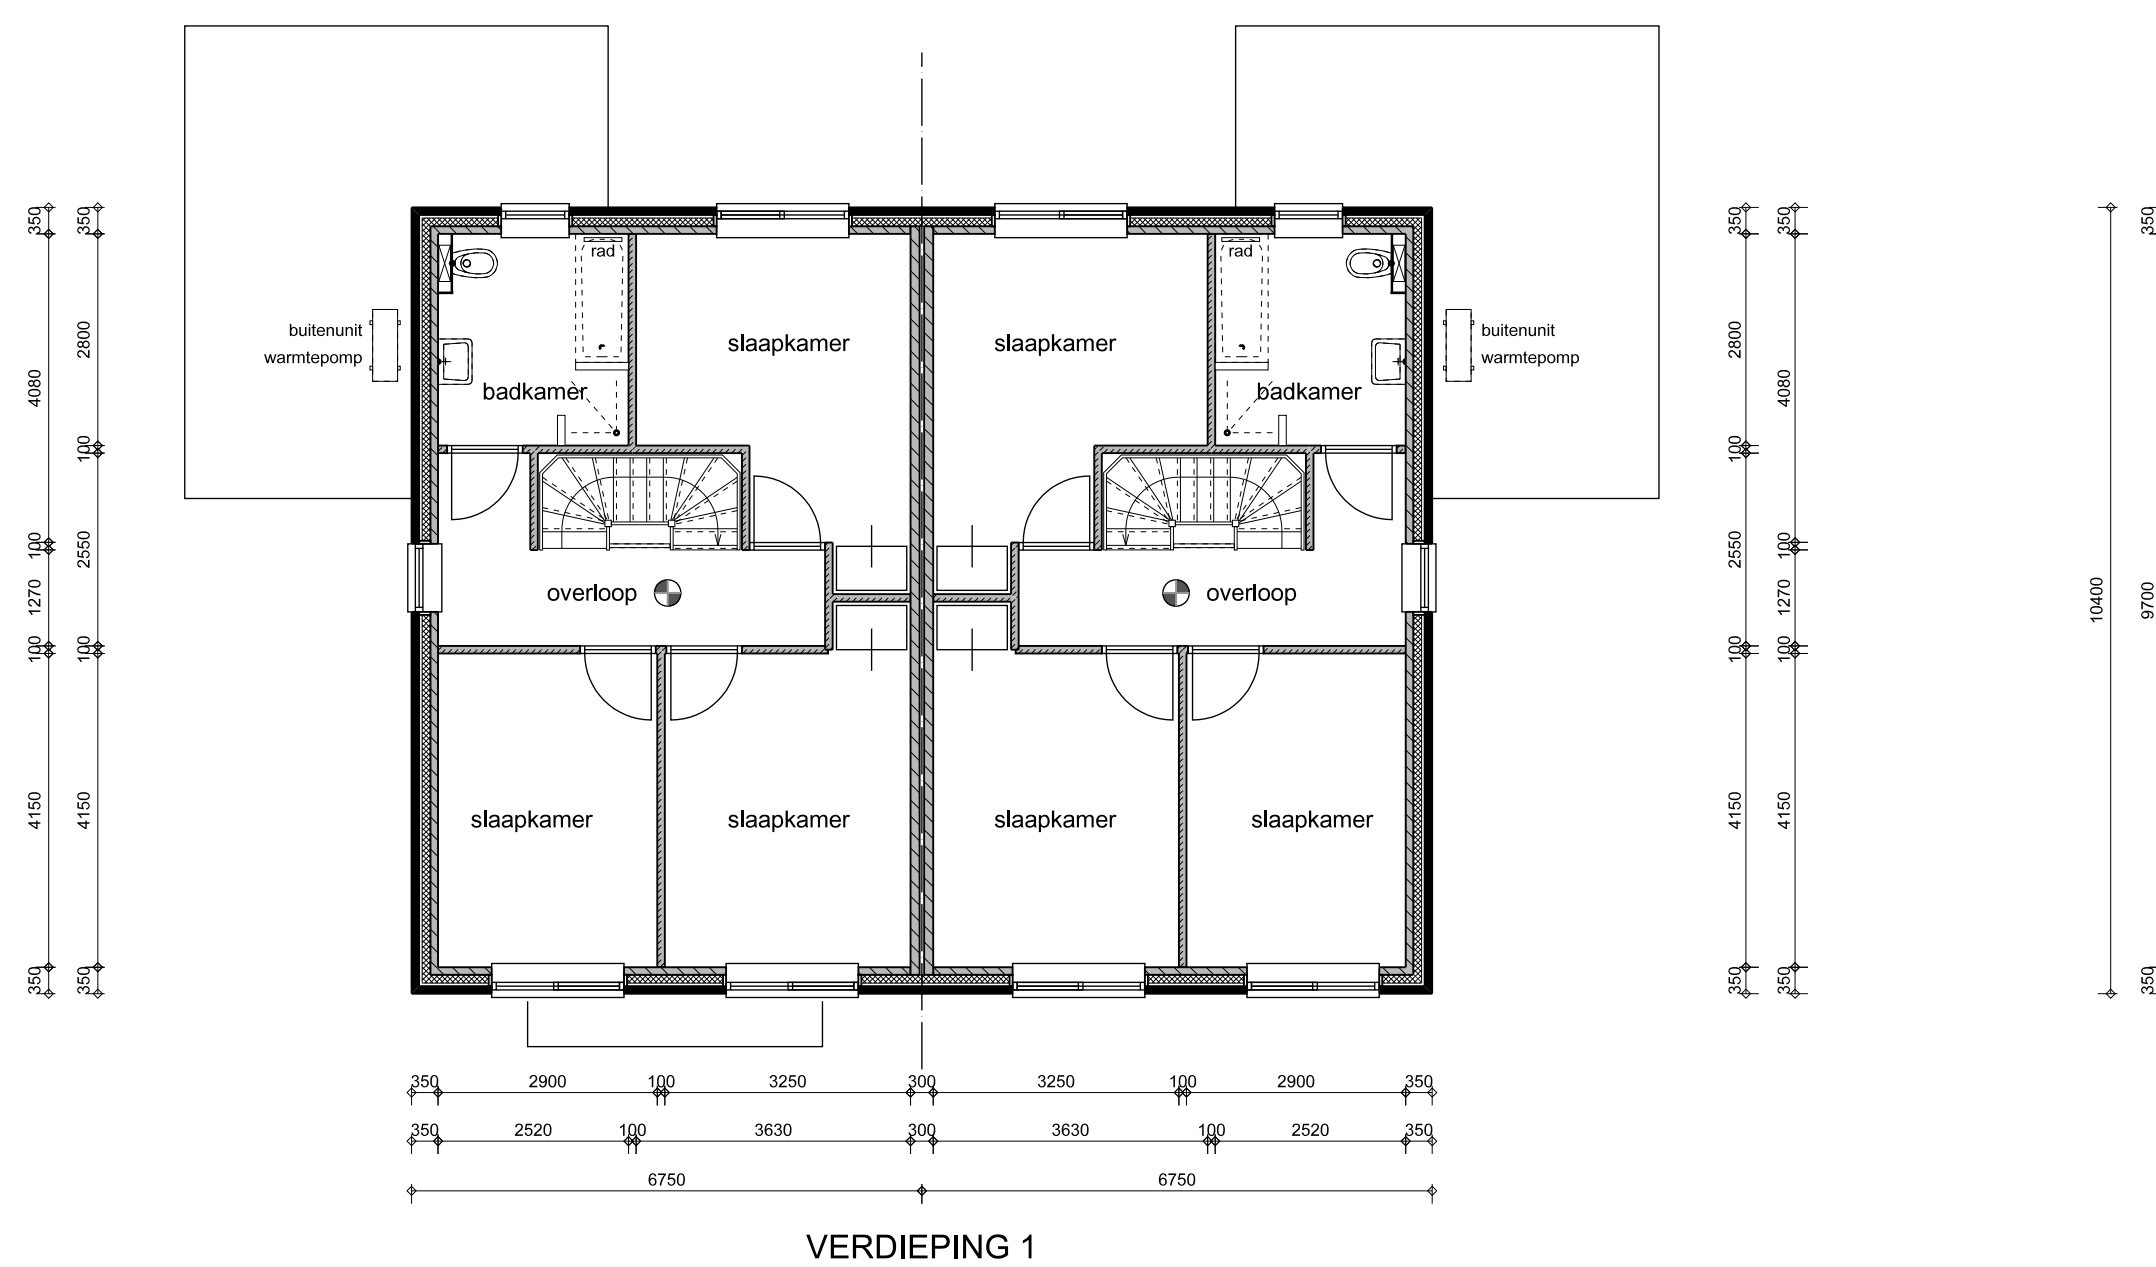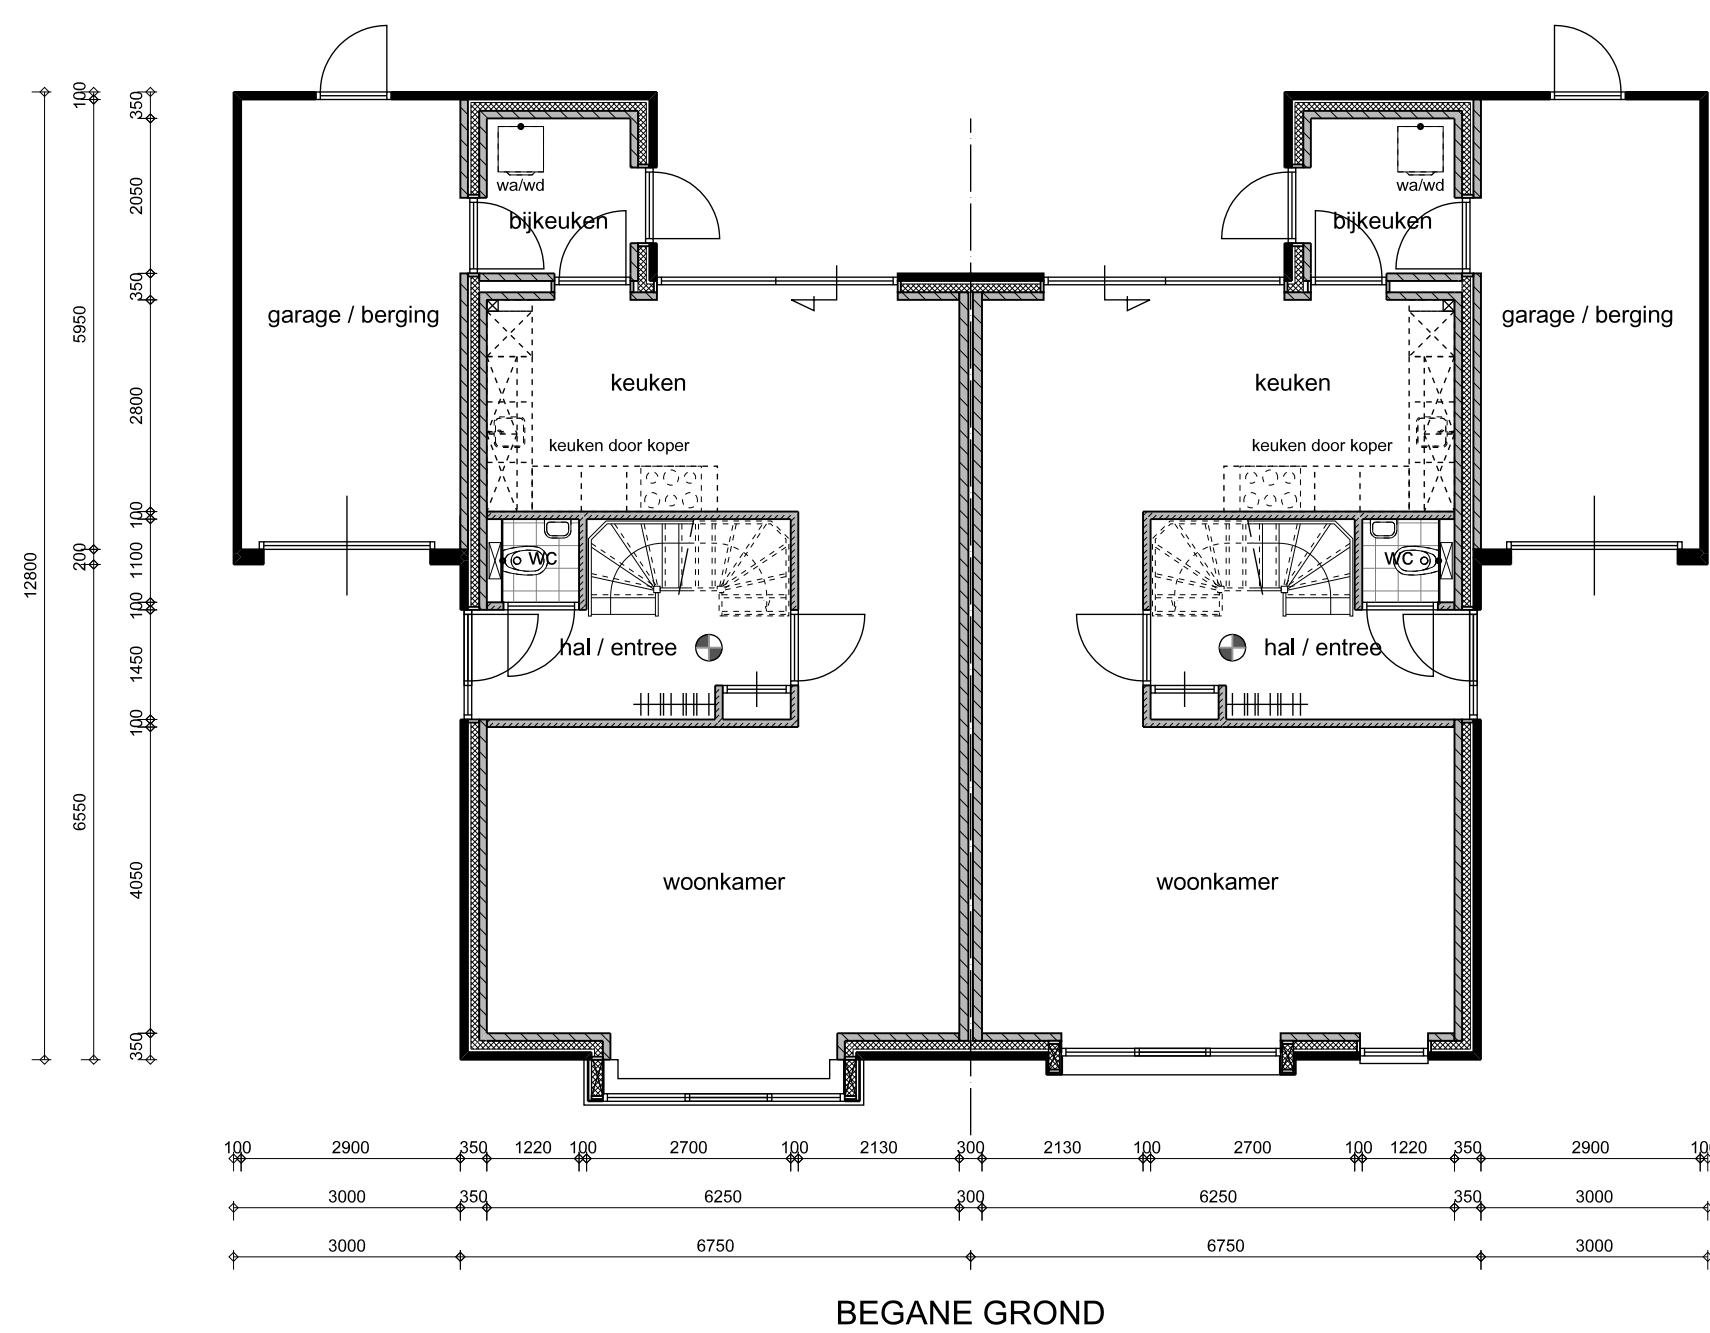

ONTWIKKELING 26 WONINGEN

24-04-2026	A	B	C	D	E	F
12-05-2026						
GEWIJZIGD						
Schaal 1:100/250						

projectadres
STEDELIJK WONEN AAN DE SCHATTERSBOF
SAPPEMEER

OVERZICHTSTEKENING
WONING KAVEL 24 & 25

24145.2425.do.01

