
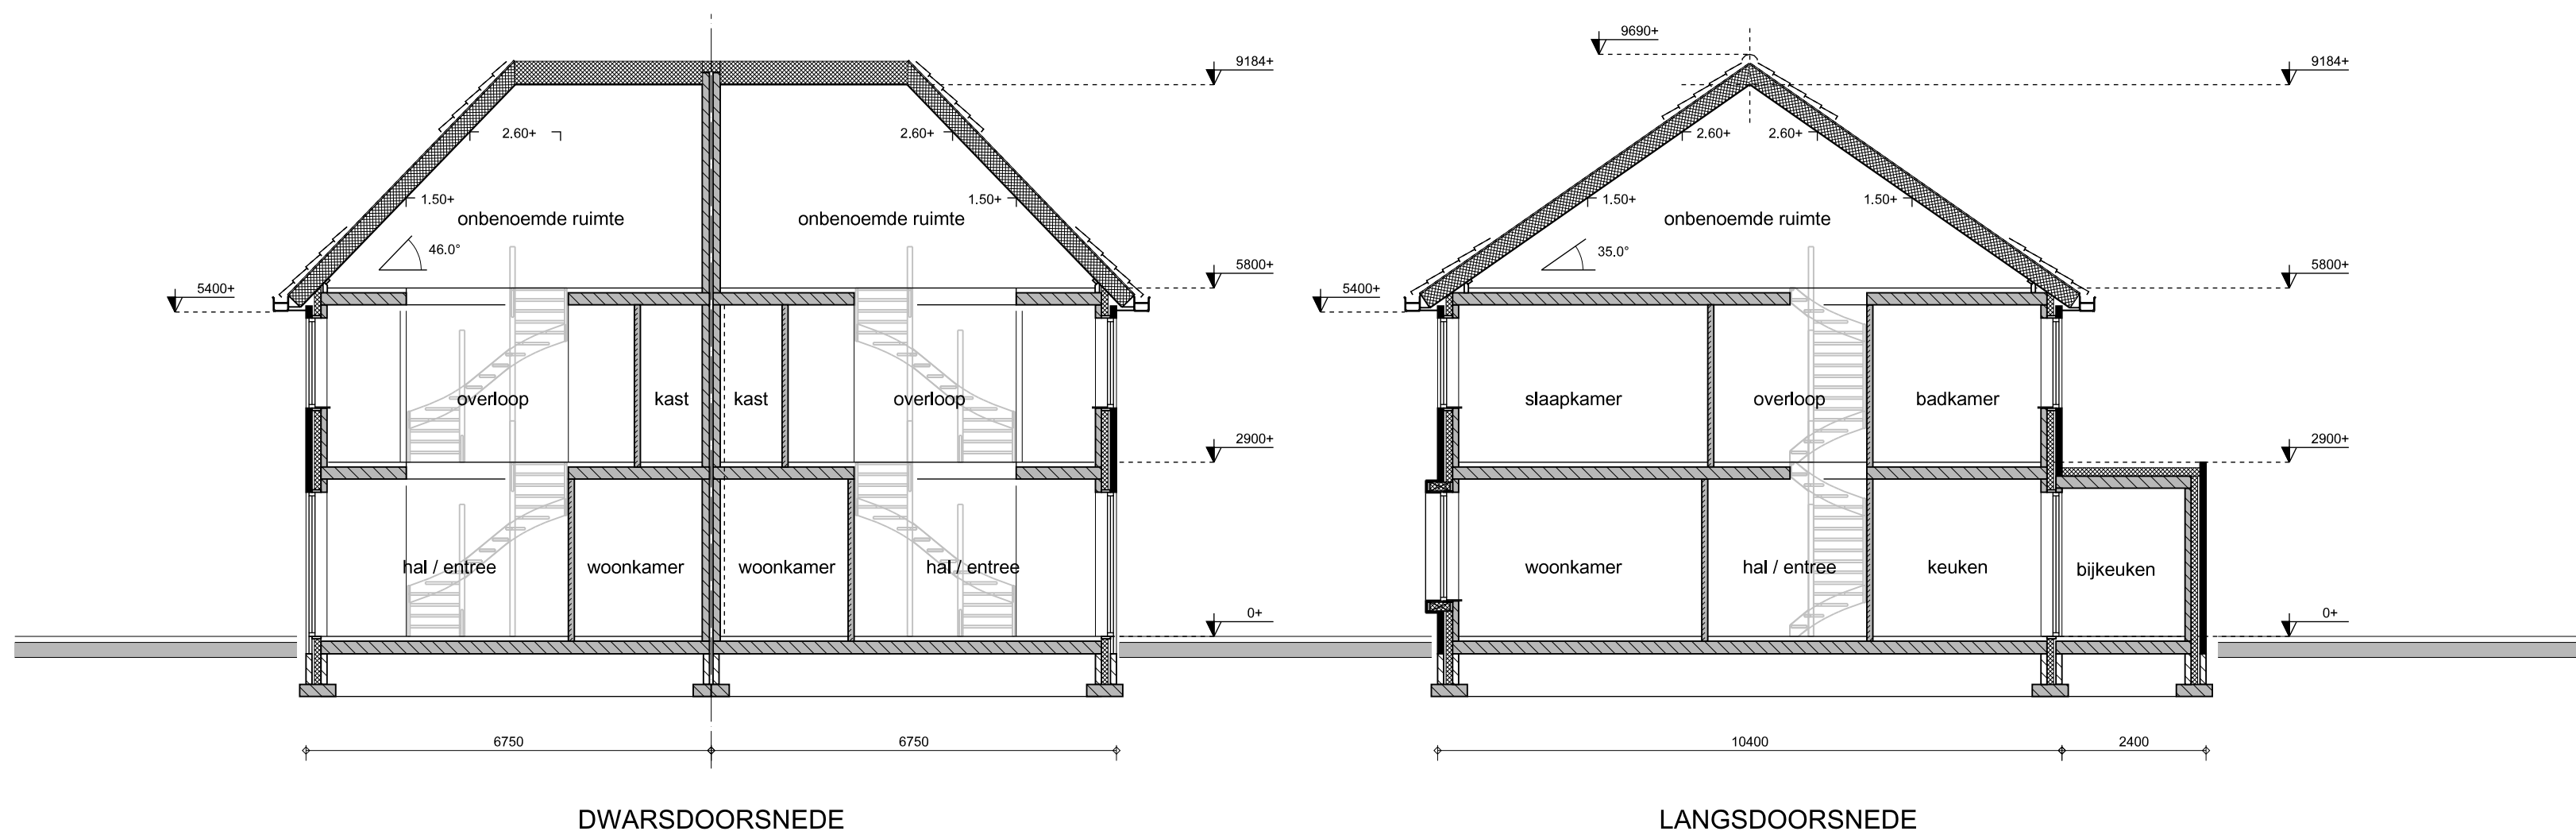


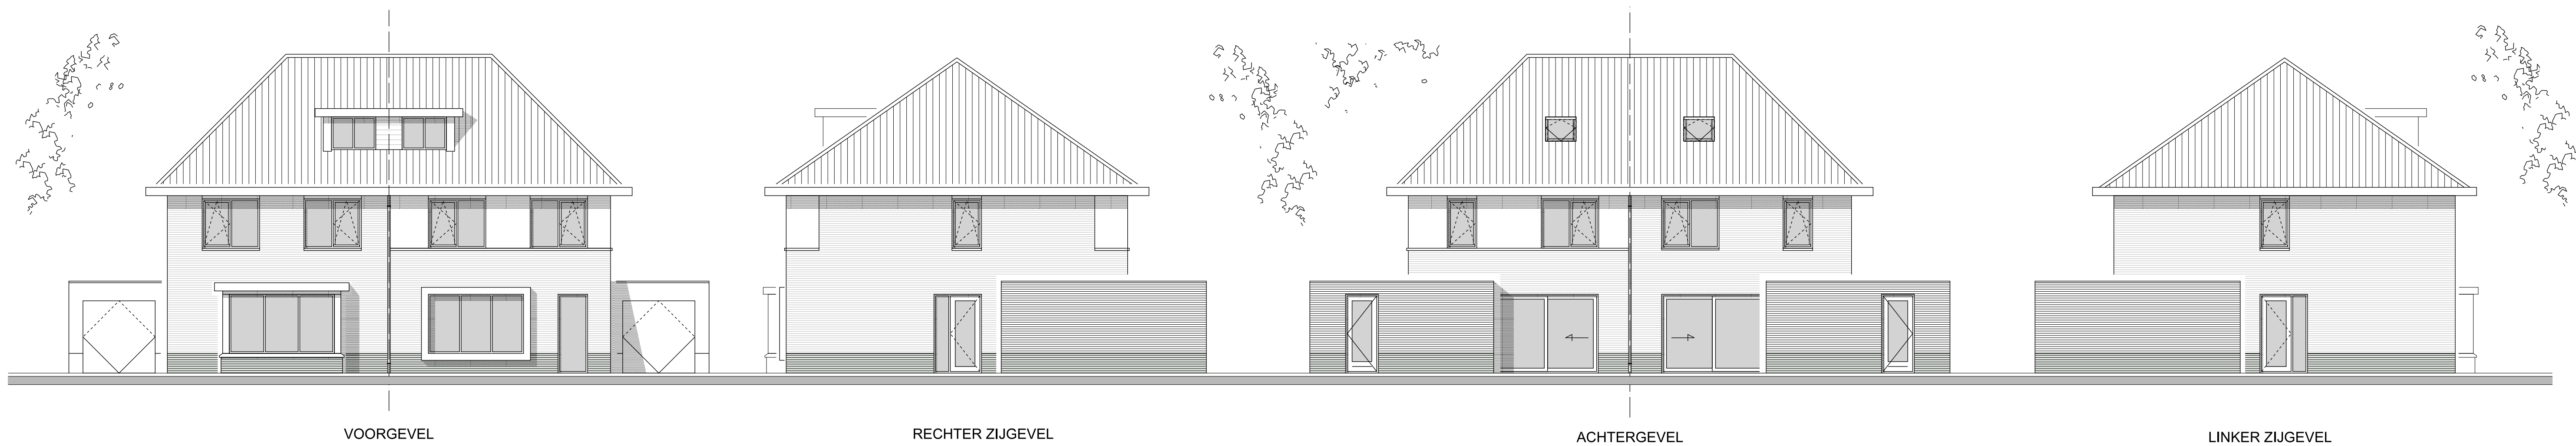

## RENVOOI:

- Gevelsteen
- Prefab betonnen binnenspouwbladen
- Isolatie - Rc conform BBL
- Cellenbeton scheidingswanden

Niet-ioniserende rookmelder, rechtstreeks zonder schakelaar aangesloten op de elektrische installatie. Alle rookmelders zijn met elkaar verbonden. Conform NEN 2555.

## KLEUREN / MATERIALEN:

|                     |             |                             |
|---------------------|-------------|-----------------------------|
| Metselwerk trasraam | gevelsteen  | mangaan (Altena 151-62)     |
| Metselwerk licht    | gevelsteen  | rood (Altena 92-44)         |
| Metselwerk donker   | gevelsteen  | donker bruin (Altena 92-48) |
| Metselwerk wit      | gevelsteen  | wit (Altena 131-80)         |
| Kozijnen            | kunststof   | wit                         |
| Dr delen            | volkerplaat | wit                         |
| Boeien              | zetwerk     | wit                         |
| Kozijnkaders        | kunststof   | wit                         |
| Goten               | dakpannen   | wit antraciet               |
| Dak                 |             |                             |

## ALGEMEEN:





- Alle kozijnen kunststof kozijnen vlg monster
- Alle kozijnen tot de grond voorzien van Letselwerend glas.
- Alle beton-, hout- en staalconstructie alsmede wapening volgens berekening van de constructeur.
- Alle constructie-onderdelen stormvast verankeren d.m.v. ankers en boutconstructies.
- Alle materialen leveren en monteren/verwerken volgens KOMO-keurmerk.
- Isolatiewaarden volgens NTA 8800
- Luchtverversing volgens NEN 1087 beweegbare delen zoals aangeven op geveltekening, ventilatieroosters zoals aangeven in bijlage ventilatieberekening.
- Hoogteverschil t.p.v. voordeur met maaiveld < 20 mm
- Hang- en sluitwerk volgens Politiekeurmerk veilig wonen.
- Muisdichte kruipruimteventilatioeroosters aanbrengen.

## BADKAMER + TOILET:


- Vloer: Procasa vloertegels  
Wanden: Procasa wandtegels  
- toilet tot 1,20 boven vloer  
- badkamer tot plafond  
Elektrische wandradiator  
Vrijdragende toiletspot met closetzitting & deksel  
Wastafel met spiegel & planchet  
Grohe mengkraan  
Fontein met Grohe kraan  
Douches - douchekop op glijstang

## BOUWBESLUIT:

|                |                                    |
|----------------|------------------------------------|
| Traphoogte:    | ca. 2900 mm                        |
| Trapp breedte: | 900 mm                             |
| Optrede:       | max. 188 mm ( 16 treden incl. wel) |
| Aantrede:      | min. 220 mm                        |

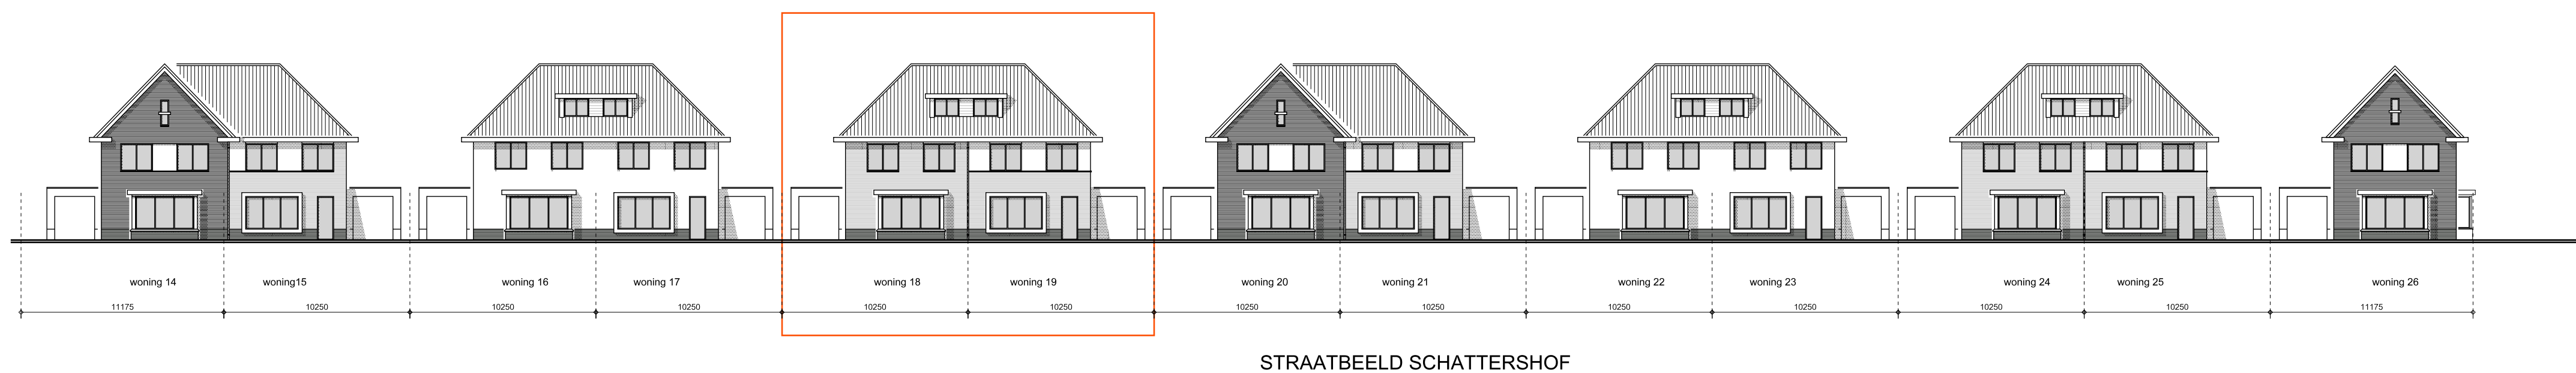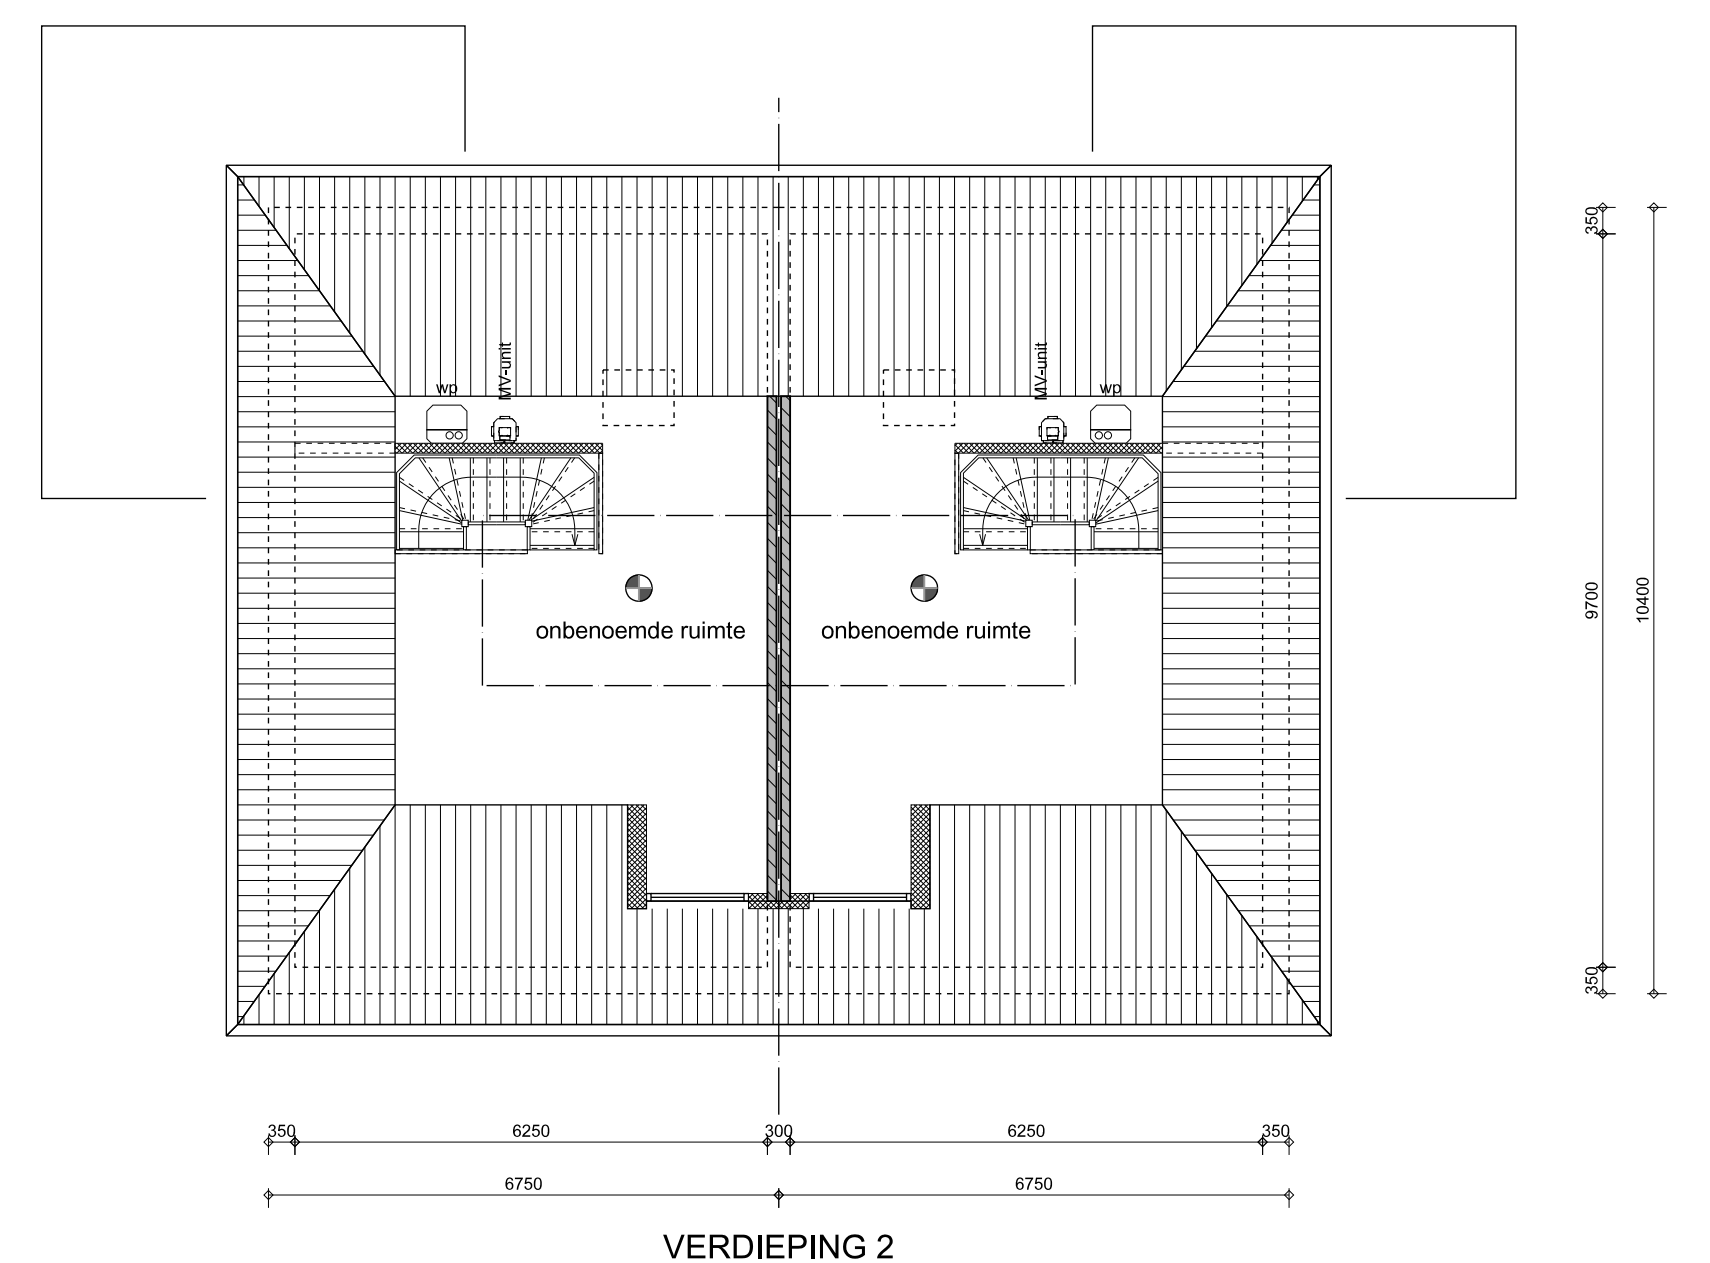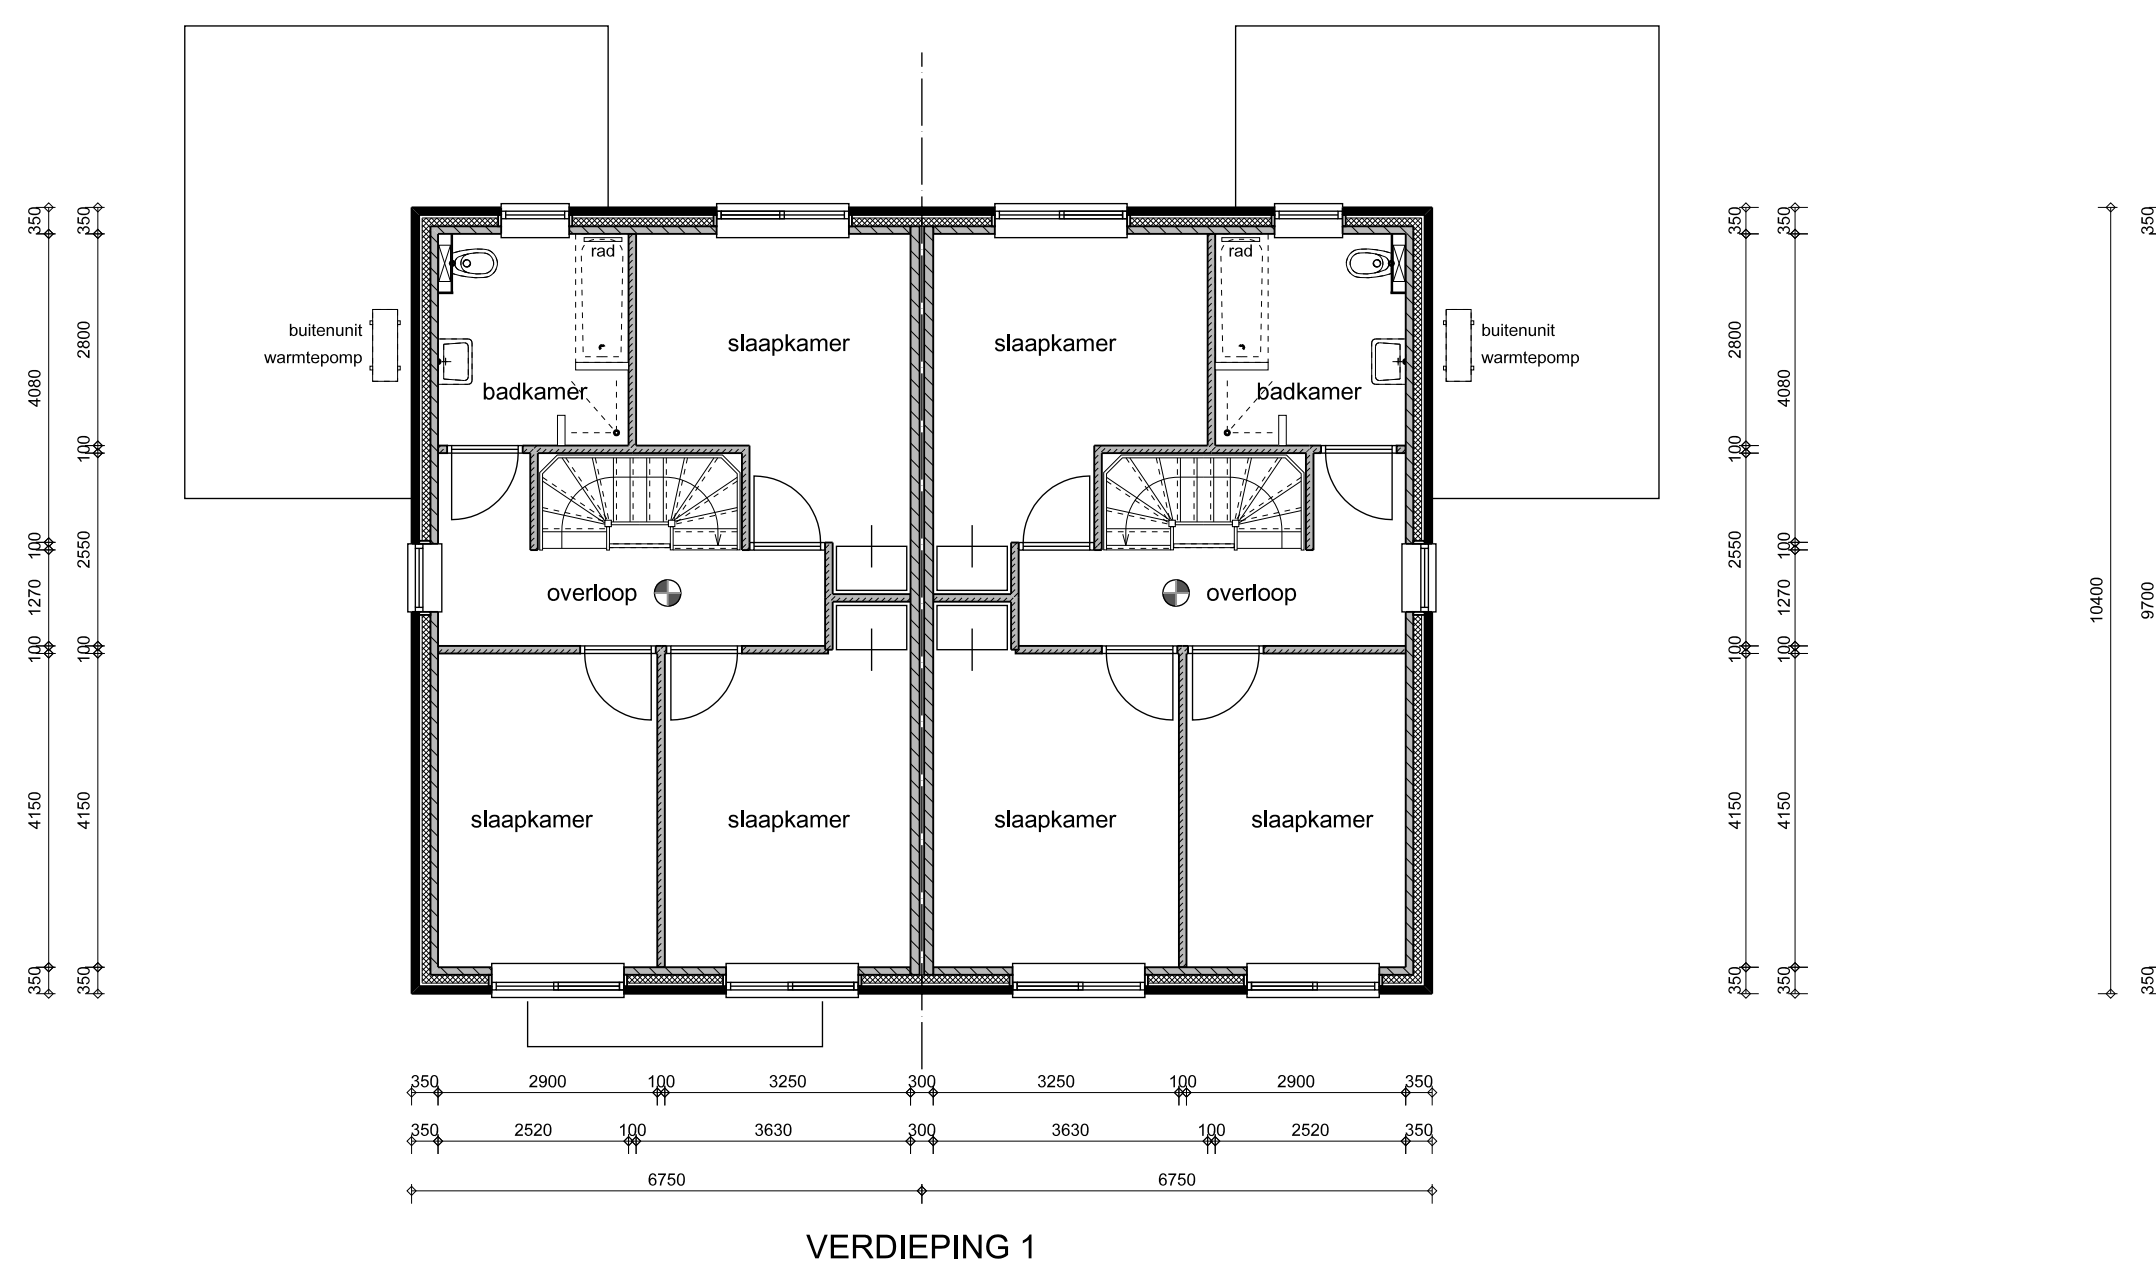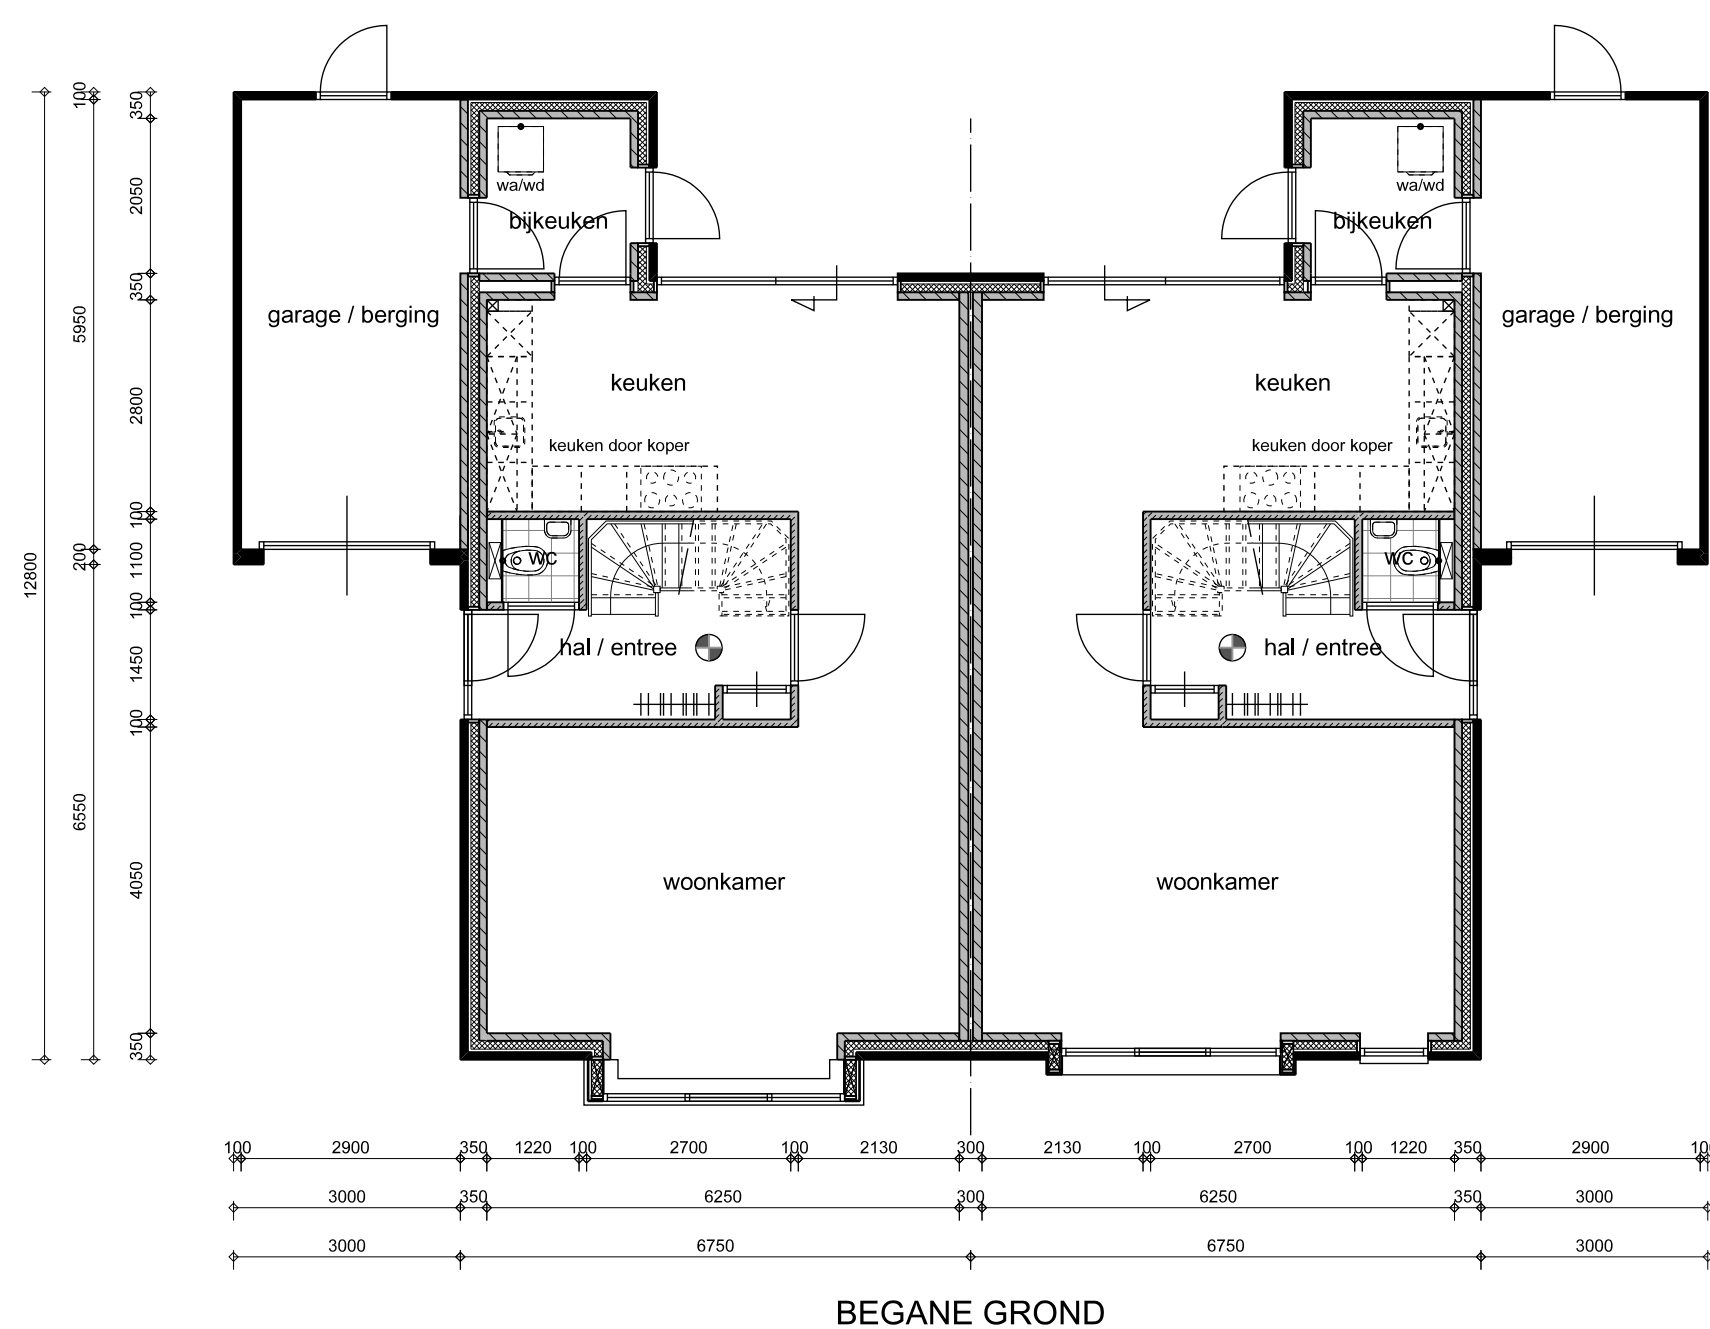

STRAATBEELD SCHATTERSNOF

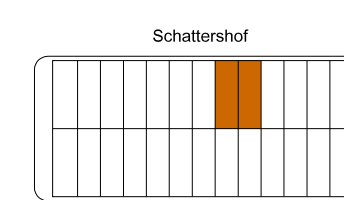

## ONTWIKKELING 26 WONINGEN

|                  |   |   |   |   |   |   |
|------------------|---|---|---|---|---|---|
| 24-04-2026       | A | B | C | D | E | F |
| 12-05-2026       |   |   |   |   |   |   |
| GEWIJZIGD        |   |   |   |   |   |   |
| Schaal 1:100/250 |   |   |   |   |   |   |

projectadres  
STEDELIJK WONEN AAN DE SCHATTERSNOF  
SAPPEMEER

OVERZICHTSTEKENING  
WONING KAVEL 18 & 19

24145.1819.do.01



vellinga muntinga architectuur