
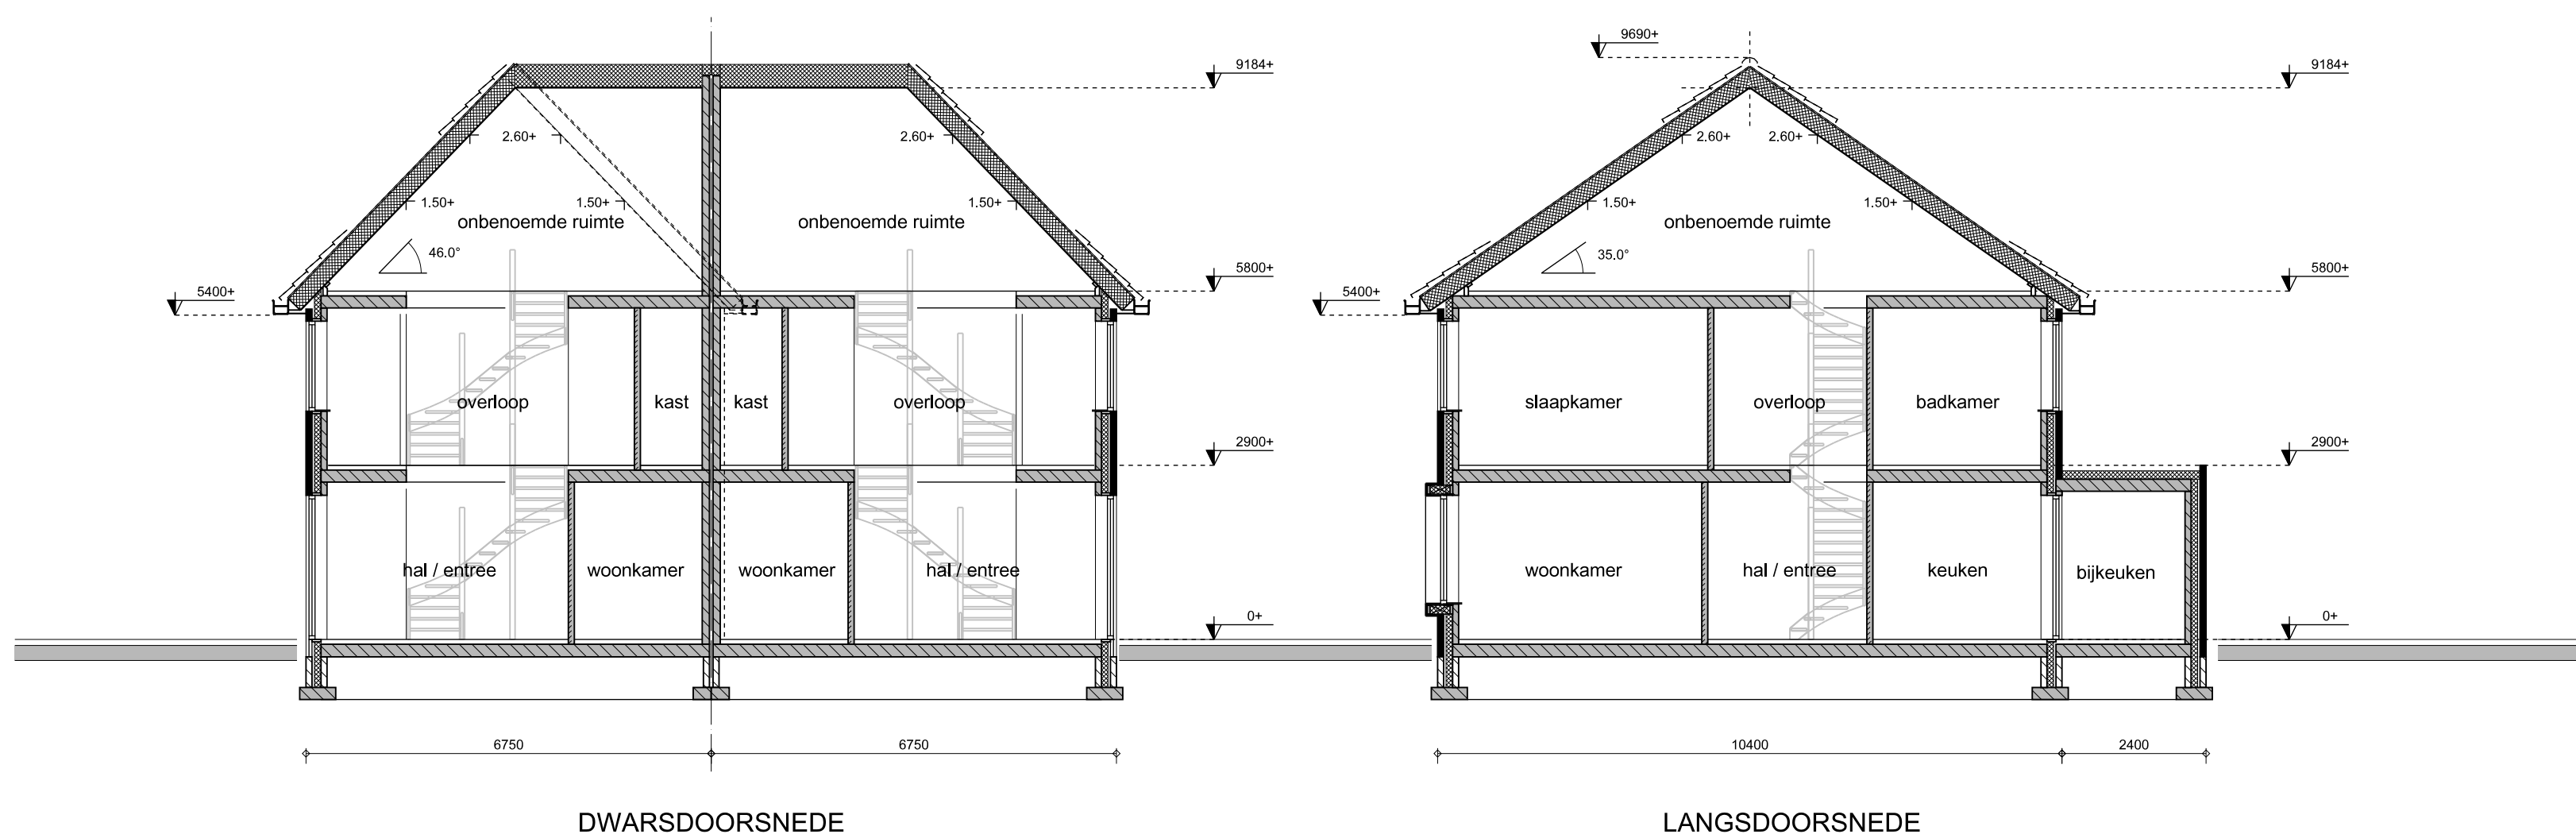


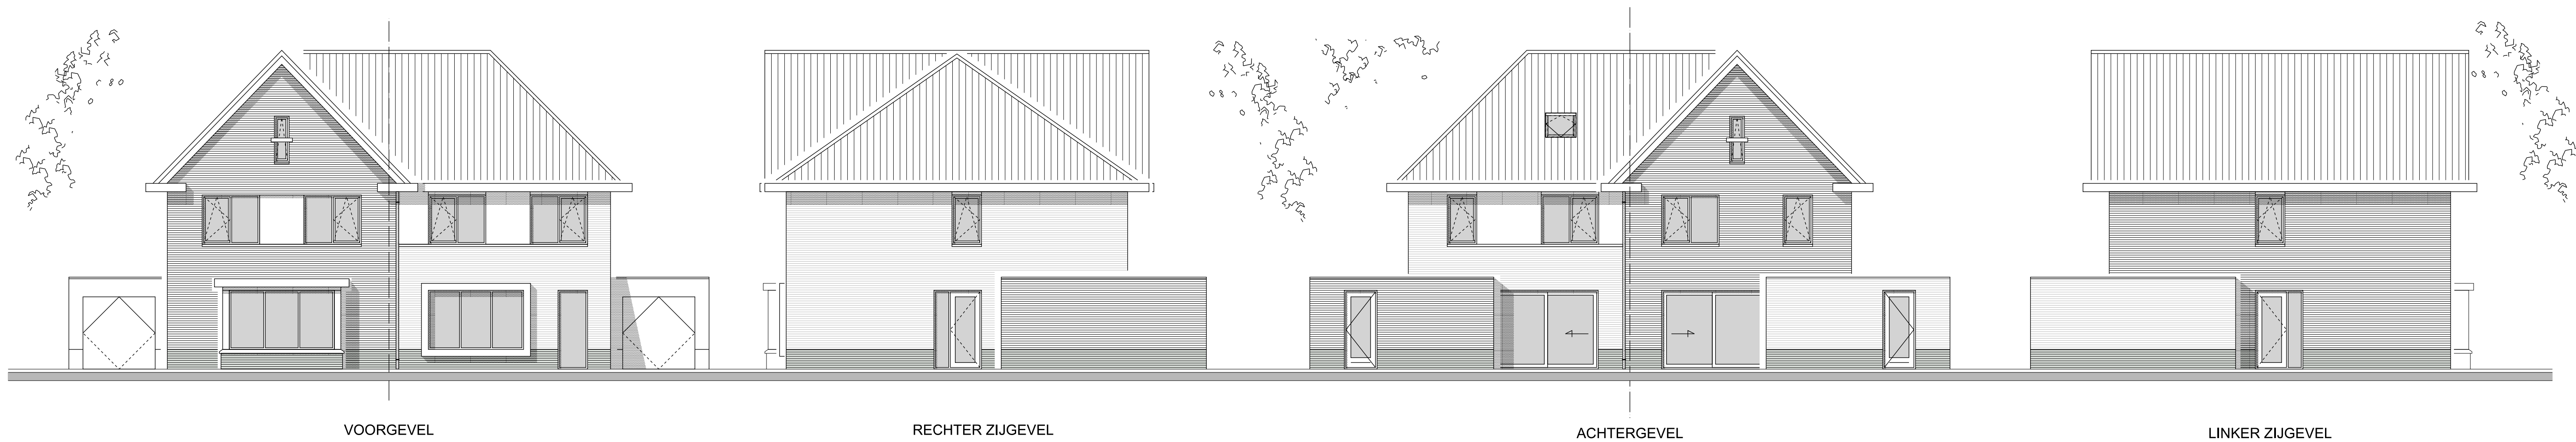

RENVOOI:

- Gevelsteen
- Prefab betonnen binnenspouwbladen
- Isolatie - Rc conform BBL
- Cellenbeton scheidingswanden

Niet-ioniserende rookmelder, rechtstreeks zonder schakelaar aangesloten op de elektrische installatie.
Alle rookmelders zijn met elkaar verbonden. Conform NEN 2555.

KLEUREN / MATERIALEN:

Metselwerk trasaam
Metselwerk licht
Metselwerk donker
Metselwerk wit
Kozijnen
Dr delen
Kozijnkaders
Goten
Dak

gevelsteen
gevelsteen
gevelsteen
gevelsteen
kunststof
kunststof
zetwerk
kunststof
dakpannen

mangaan (Altana 151-62)
rood (Altana 92-44)
donker bruin (Altana 92-48)
wit (Altana 131-80)
wit
wit
wit
wit
antraciet

ALGEMEEN:




- Alle kozijn kunststof kozijnen vlg monster
- Alle kozijnen tot de grond voorzien van ietselwerend glas.
- Alle beton-, hout- en staalconstructie alsmede wapening volgens berekening van de constructeur.
- Alle constructie-onderdelen stormvast verankeren d.m.v. ankers en boutconstructies.
- Alle materialen leveren en monteren/verwerken volgens KOMO-keurmerk.
- Isolatiewaarden volgens NTA 8800
- Luchtversing volgens NEN 1087 beweegbare delen zoals aangeven op geveltekening, ventilatieroosters zoals aangeven in bijlage ventilatieberekening.
- Hoogteverschil t.p.v. voordeur met maaiveld < 20 mm
- Hang- en sluitwerk volgens Politiekeurmerk veilig wonen.
- Muisdichte kruipruimteventilatioeroosters aanbrengen.

BOUWBESLUIT:


Traphoogte: ca. 2900 mm
Trapp breedte: 900 mm
Optrede: max. 188 mm (16 treden incl. wel)
Aantrede: min. 220 mm

BADKAMER + TOILET:

- Vloer: Procasa vloertegels
Wanden: Procasa wandtegels
- toilet tot 1,20 boven vloer
- badkamer tot plafond
Elektrische wandradiator
Vrijdragende toiletspot met closetzitting & deksel
Wastafel met spiegel & planchet
Grohe mengkraan
Fontein met Grohe kraan
Douches - douchekop op glijstang

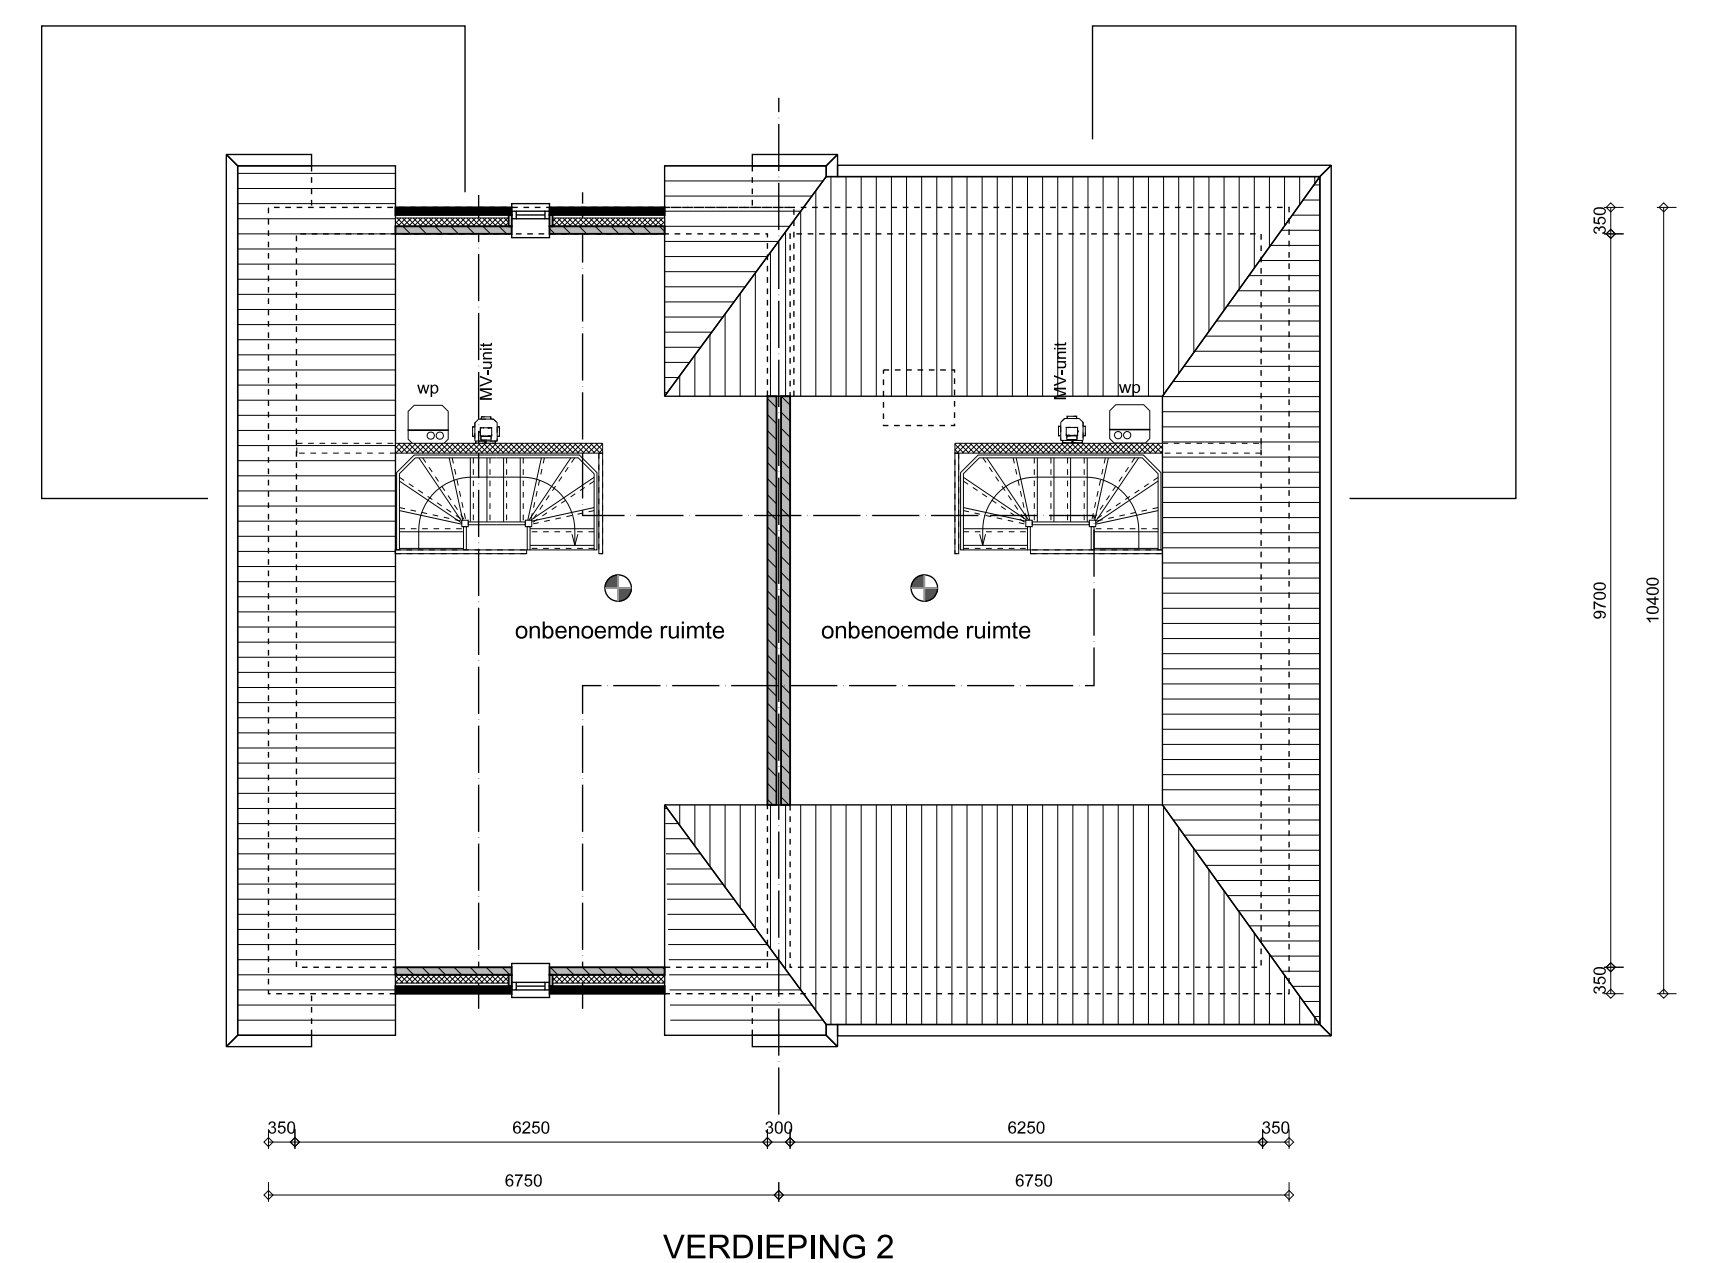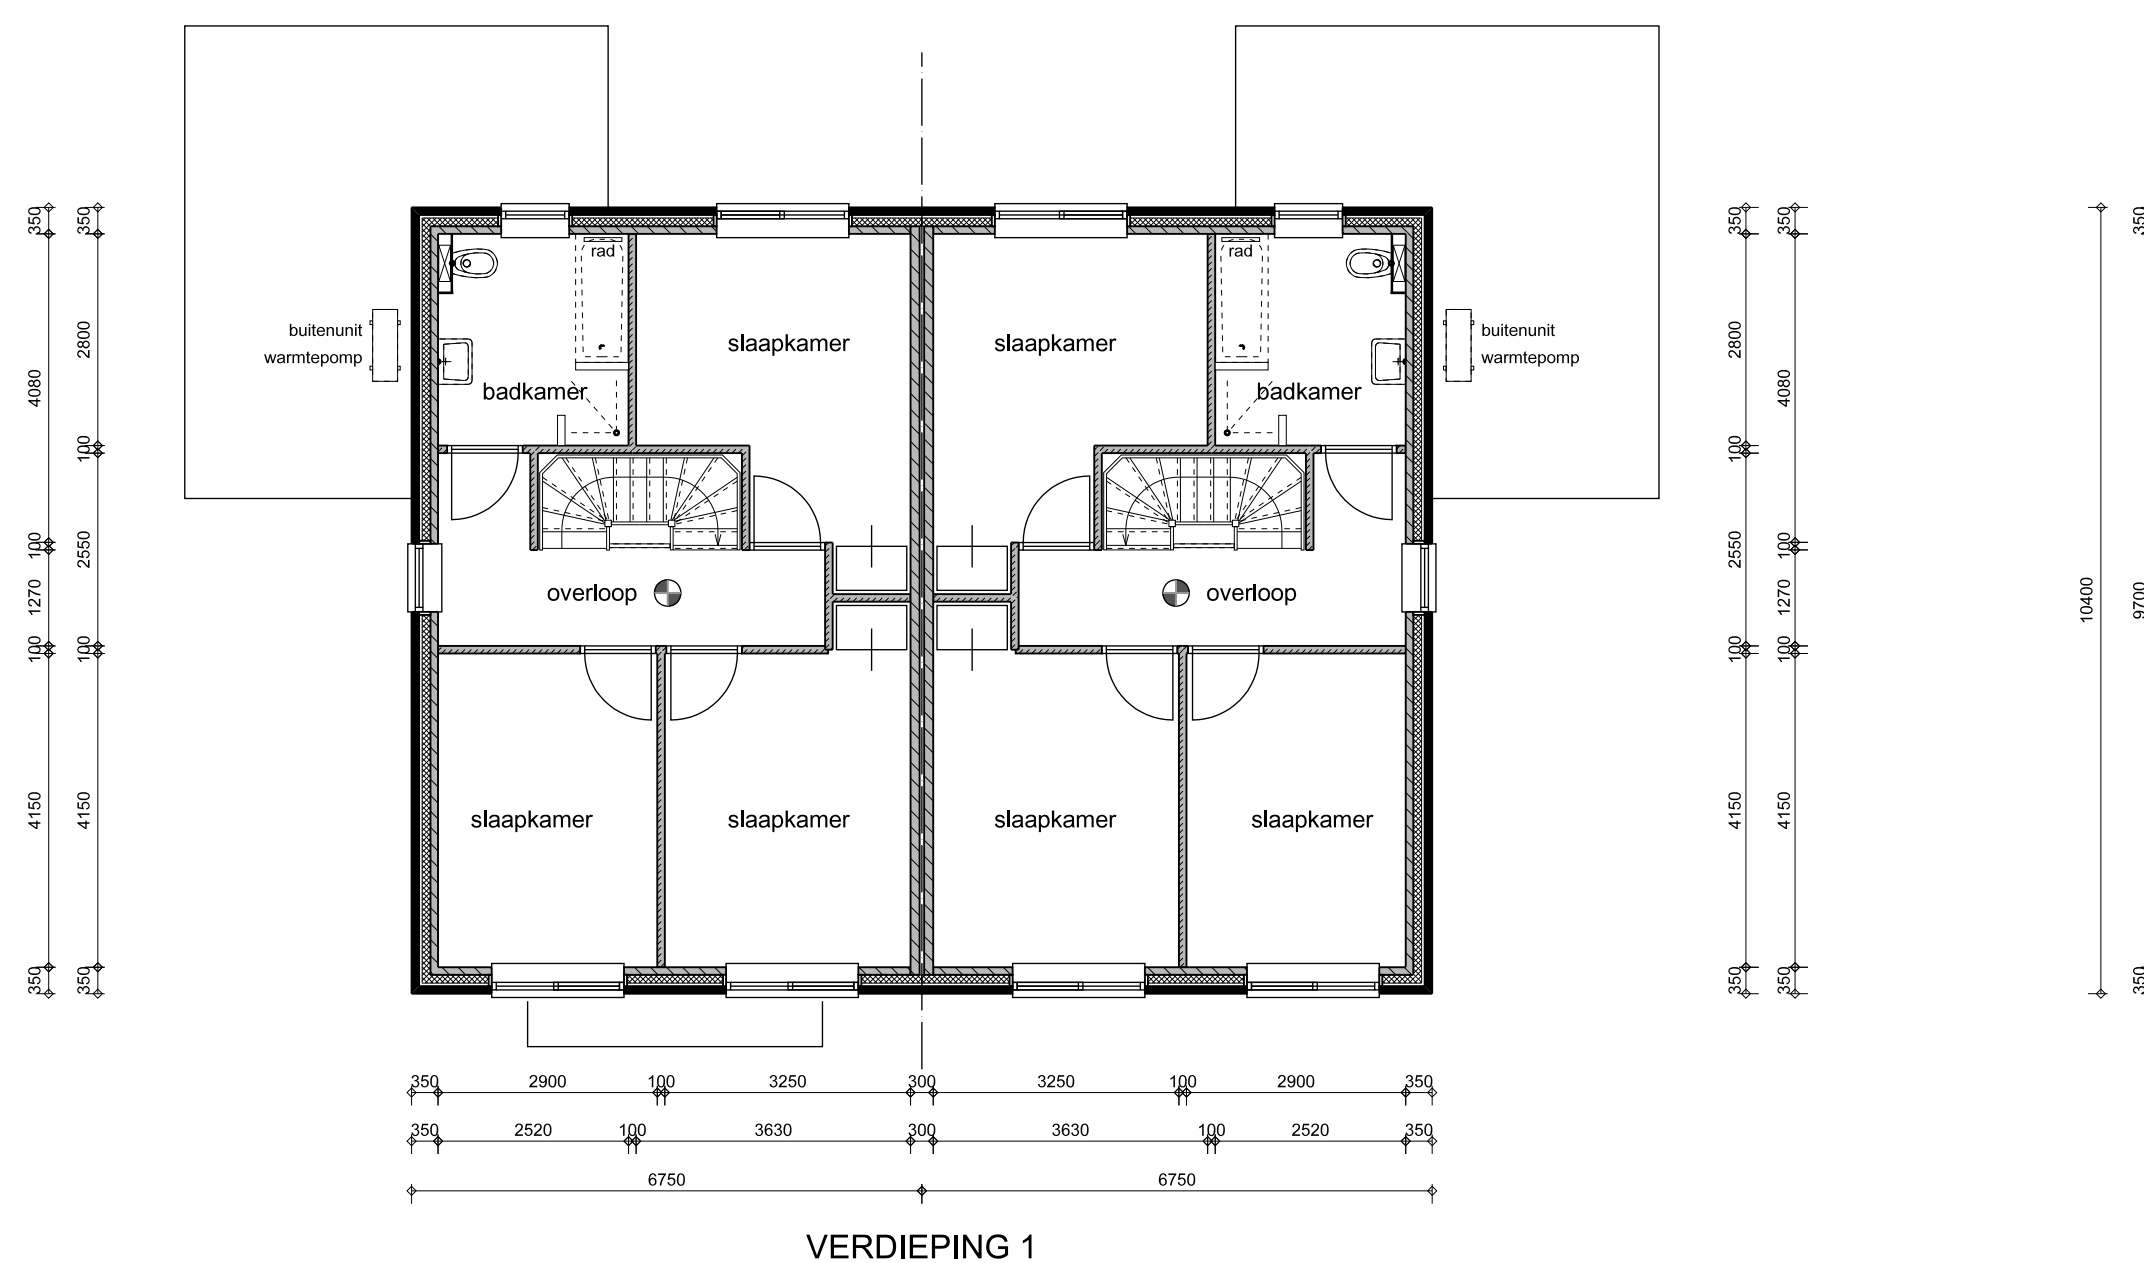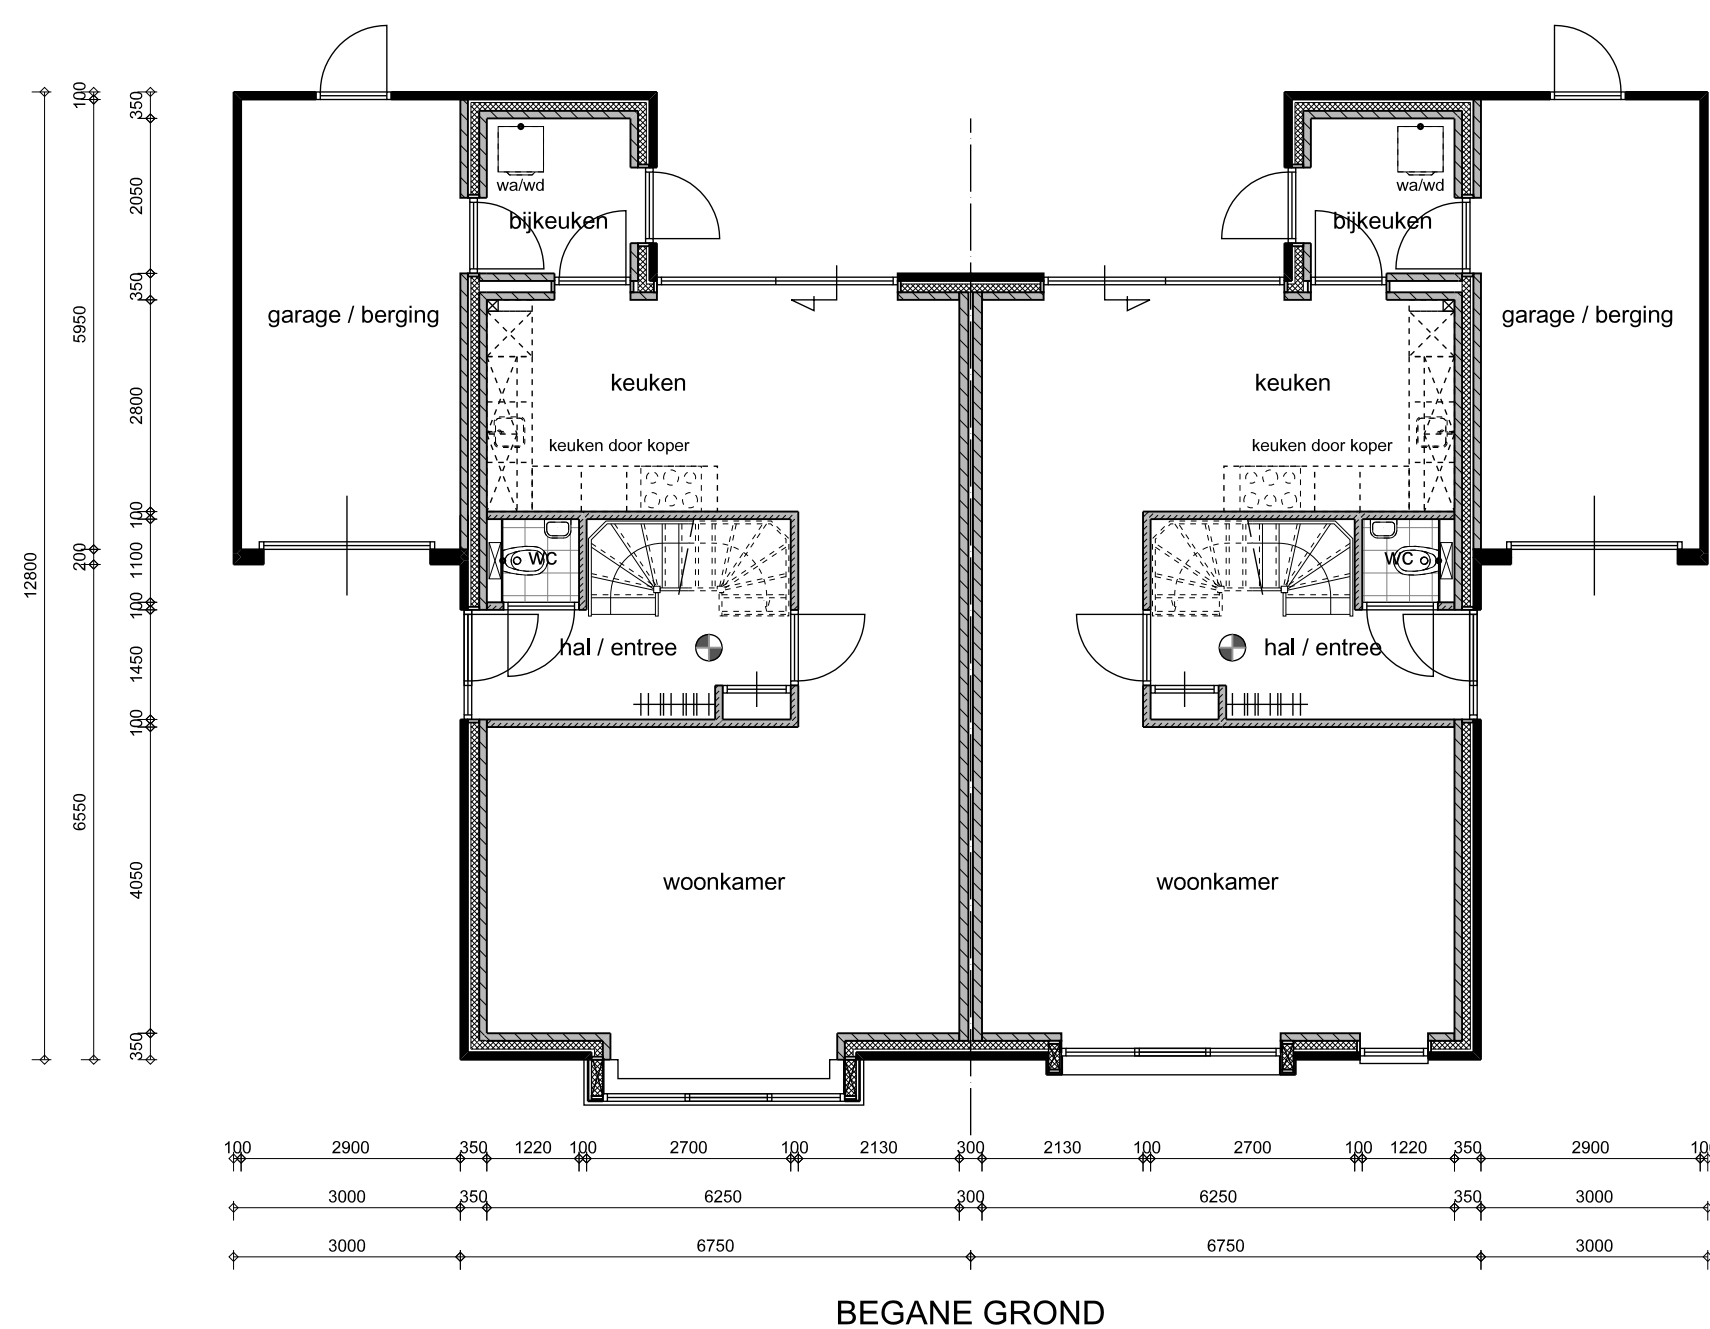

STRAATBEELD SCHATTERSBOF

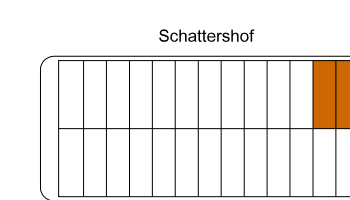

ONTWIKKELING 26 WONINGEN

	A	B	C	D	E	F
24-04-2026						
12-05-2026						
GEWIJZIGD						
Schaal 1:100/250						

projectadres
STEDELIJK WONEN AAN DE SCHATTERSBOF
SAPPEMEER

OVERZICHTSTEKENING
WONING KAVEL 14 & 15

24145.1415.do.01



vellinga muntinga architectuur