


VOORGEVEL

RECHTER ZIJGEVEL

ACHTERGEVEL

LINKER ZIJGEVEL

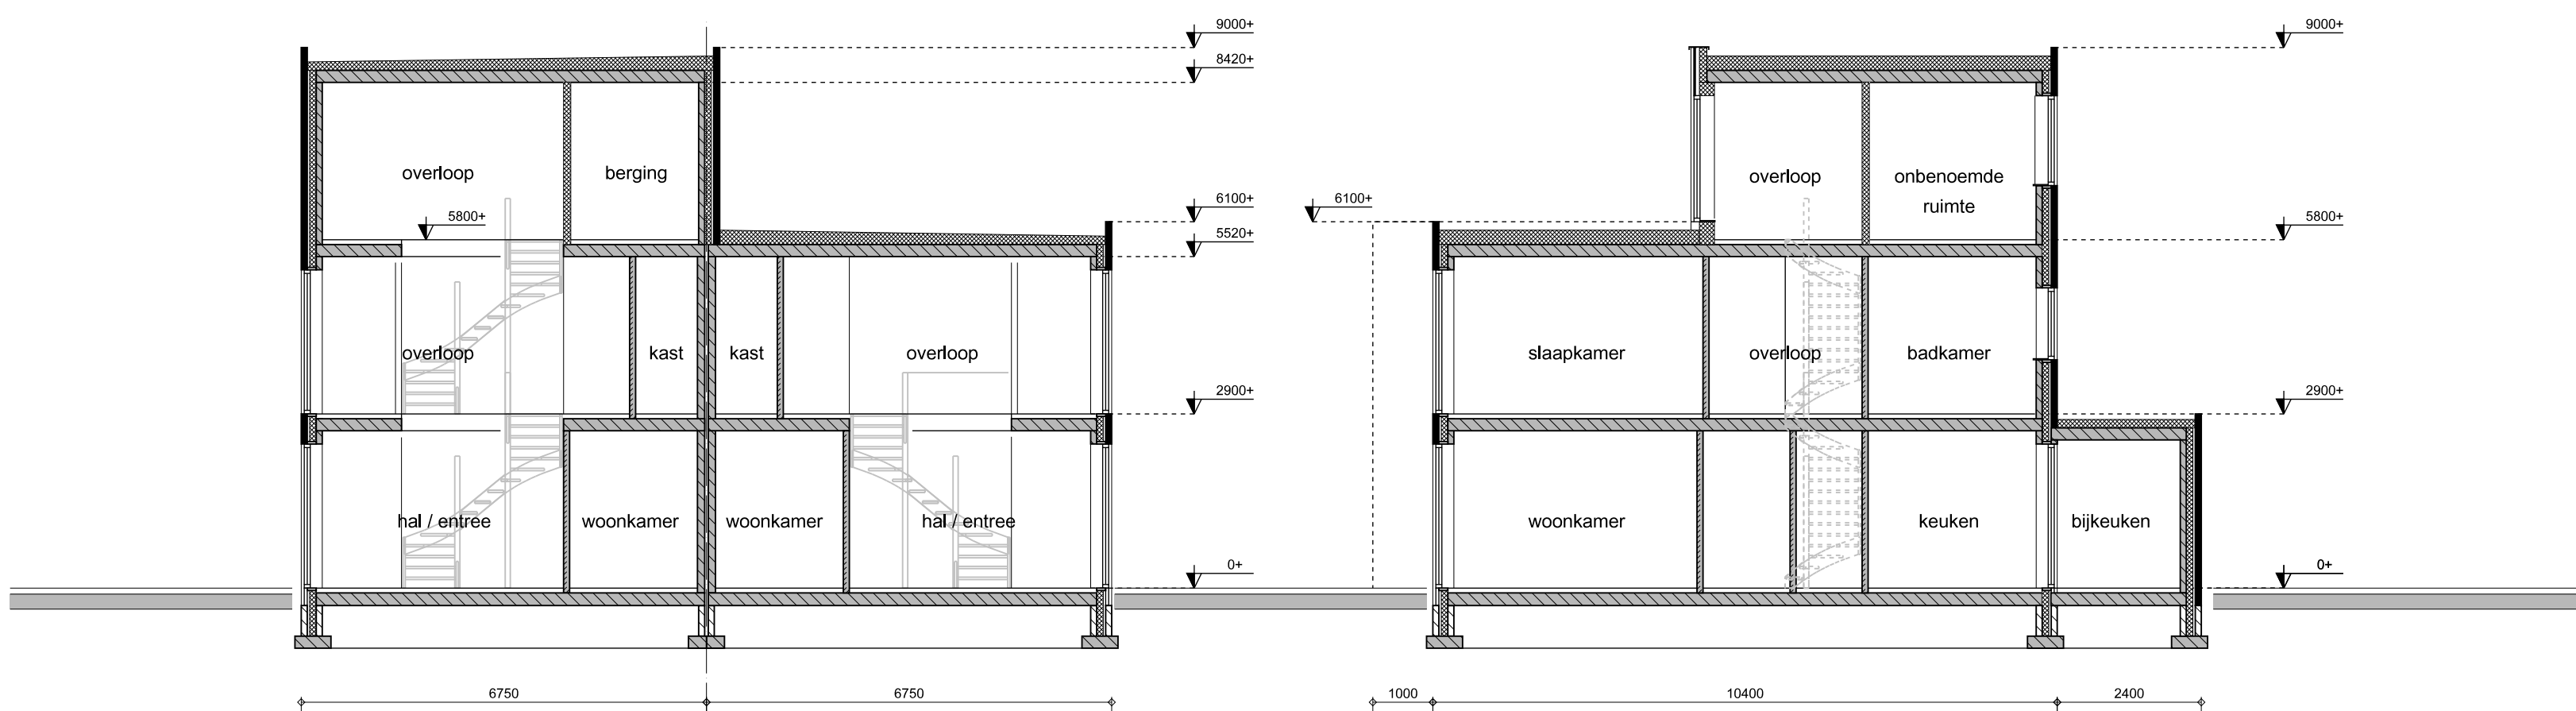

DWARSDOORSNEDE

LANGSDOORSNEDE

RENVOL:

- Gewelsteen
- Prefab betonnen binnenspouwbladen
- Isolatie - Rc conform BBL
- Cellenbeton scheidingswanden

Niet-ioniserende rookmelder, rechtstreeks zonder schakelaar aangesloten op de elektrische installatie. Alle rookmelders zijn met elkaar verbonden, Conform NEN 2555.

KLEUREN / MATERIALEN:

- Metselwerk licht
- Metselwerk donker
- HSB-gevels
- Kozijnen
- Dr delen
- Daktrim
- gevelsteen
- gevelsteen
- stucwerk
- kunststof
- kunststof
- aluminium
- rood (Altena 92-44)
- donker bruin (Altena 92-48)
- wit
- antraciet
- antraciet

ALGEMEEN:


- Alle kozijn kunststof kozijnen vlg monster
- Alle kozijnen tot de grond voorzien van tetselwerend glas.
- Alle beton-, hout- en staalconstructie alsmede wapening volgens berekening van de constructeur.
- Alle constructie-onderdelen stormvast verankeren d.m.v. ankers en boutconstructies.
- Alle materialen leveren en monteren/verwerken volgens KOMO-keurmerk.
- Isolatiewaarden volgens NTA 8800
- Luchtversing volgens NEN 1087 beweegbare delen zoals aangeven op geveltekening, ventilatieroosters zoals aangeven in bijlage ventilatieberekening.
- Hoogteverschil t.p.v. voordeur met maaiveld < 20 mm
- Hang- en sluitwerk volgens Politiekeurmerk veilig wonen.
- Muisdichte kruipruimteventilatie-roosters aanbrengen.

BOUWBESLUIT:


- Traphoogte: ca. 2900 mm
- Trapbreedte: 900 mm
- Optrede: max. 188 mm (16 treden incl. wel)
- Aantrede: min. 220 mm

BADKAMER + TOILET:


- Vloer: Procasa vloertegels
- Wanden: Procasa wandtegels
- toilet tot 1,20 boven vloer
- badkamer tot plafond
- Elektrische wandradiator
- Vrijdragende toiletspot met closetzitting & deksel
- Wastafel met spiegel & planchet
- Grohe mengkraan
- Fontein met Grohe kraan
- Douche - douchekep op glijstang

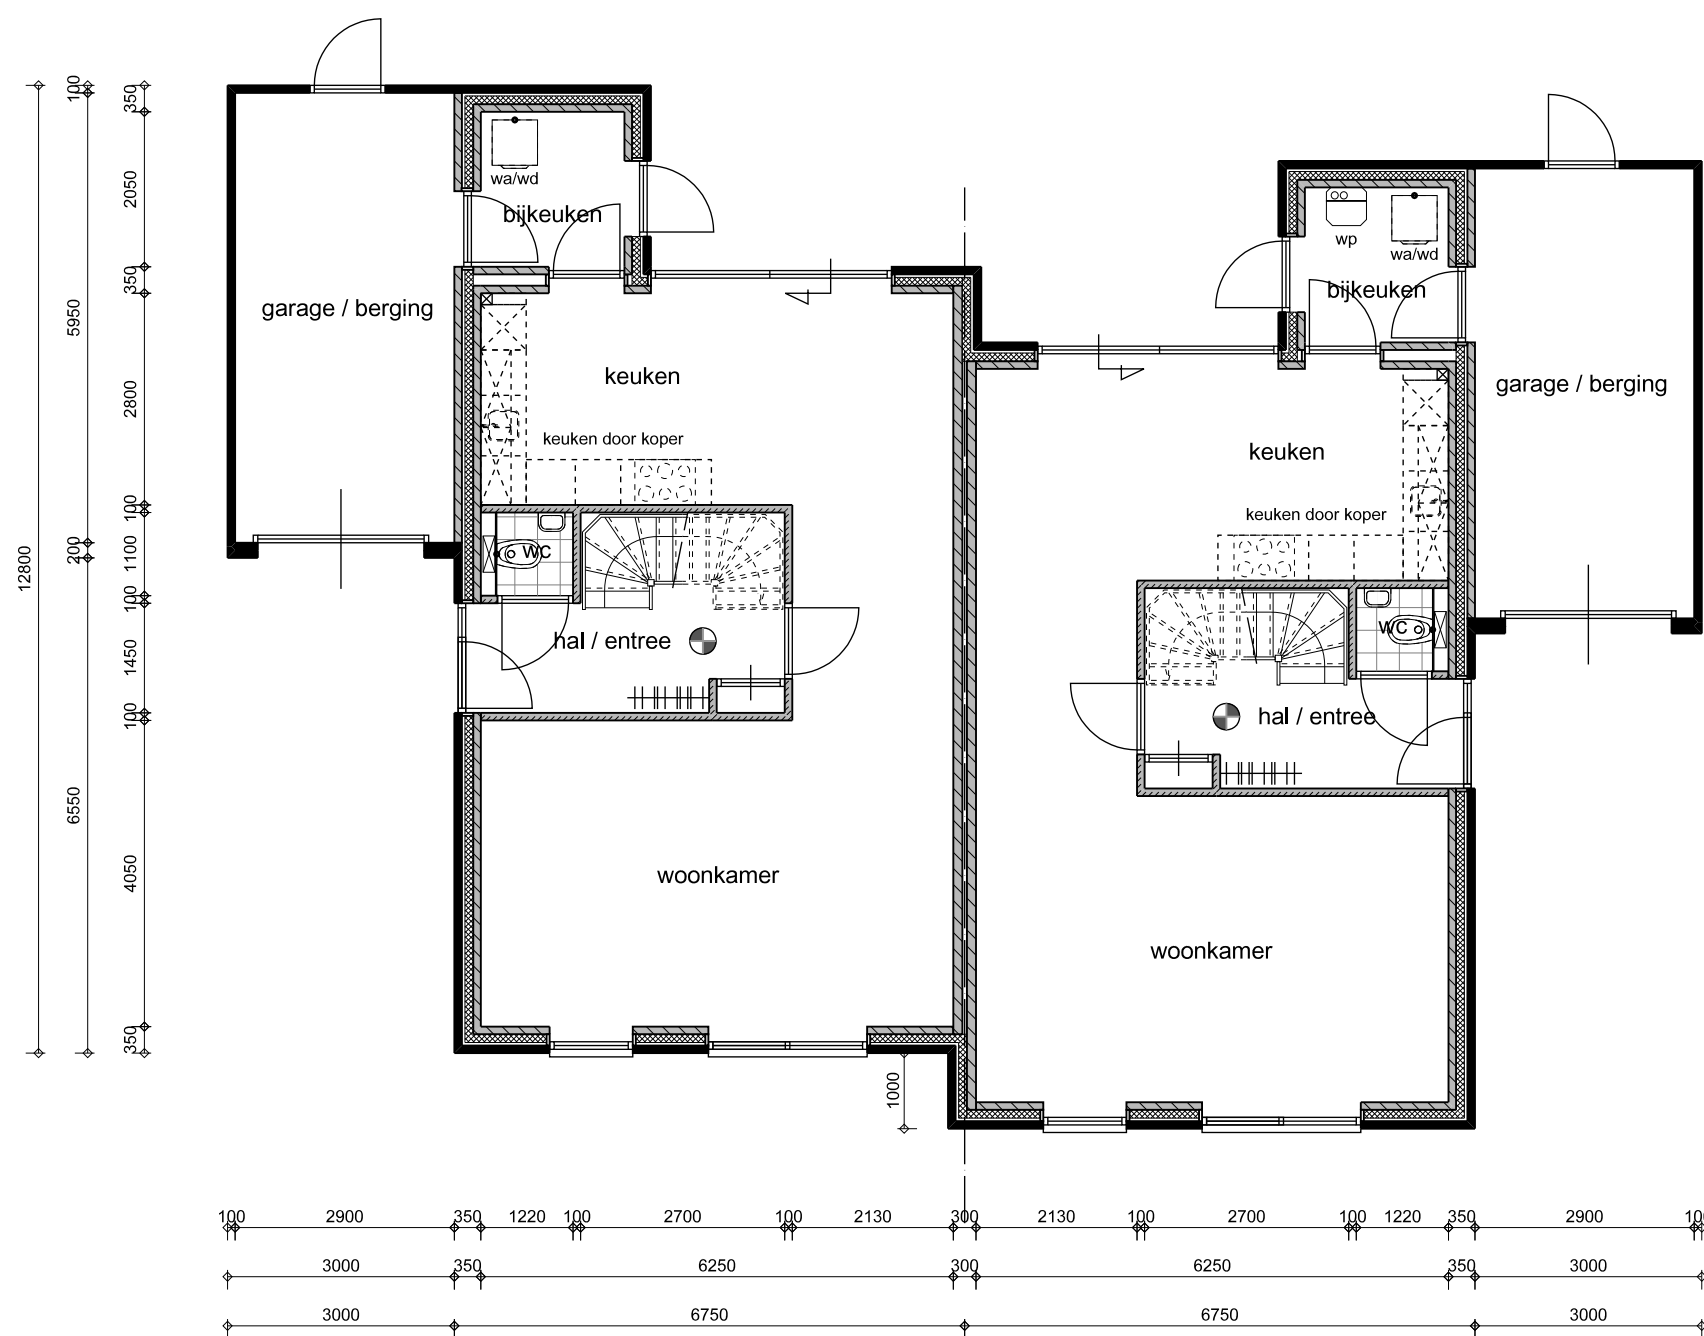

BEGANE GROND

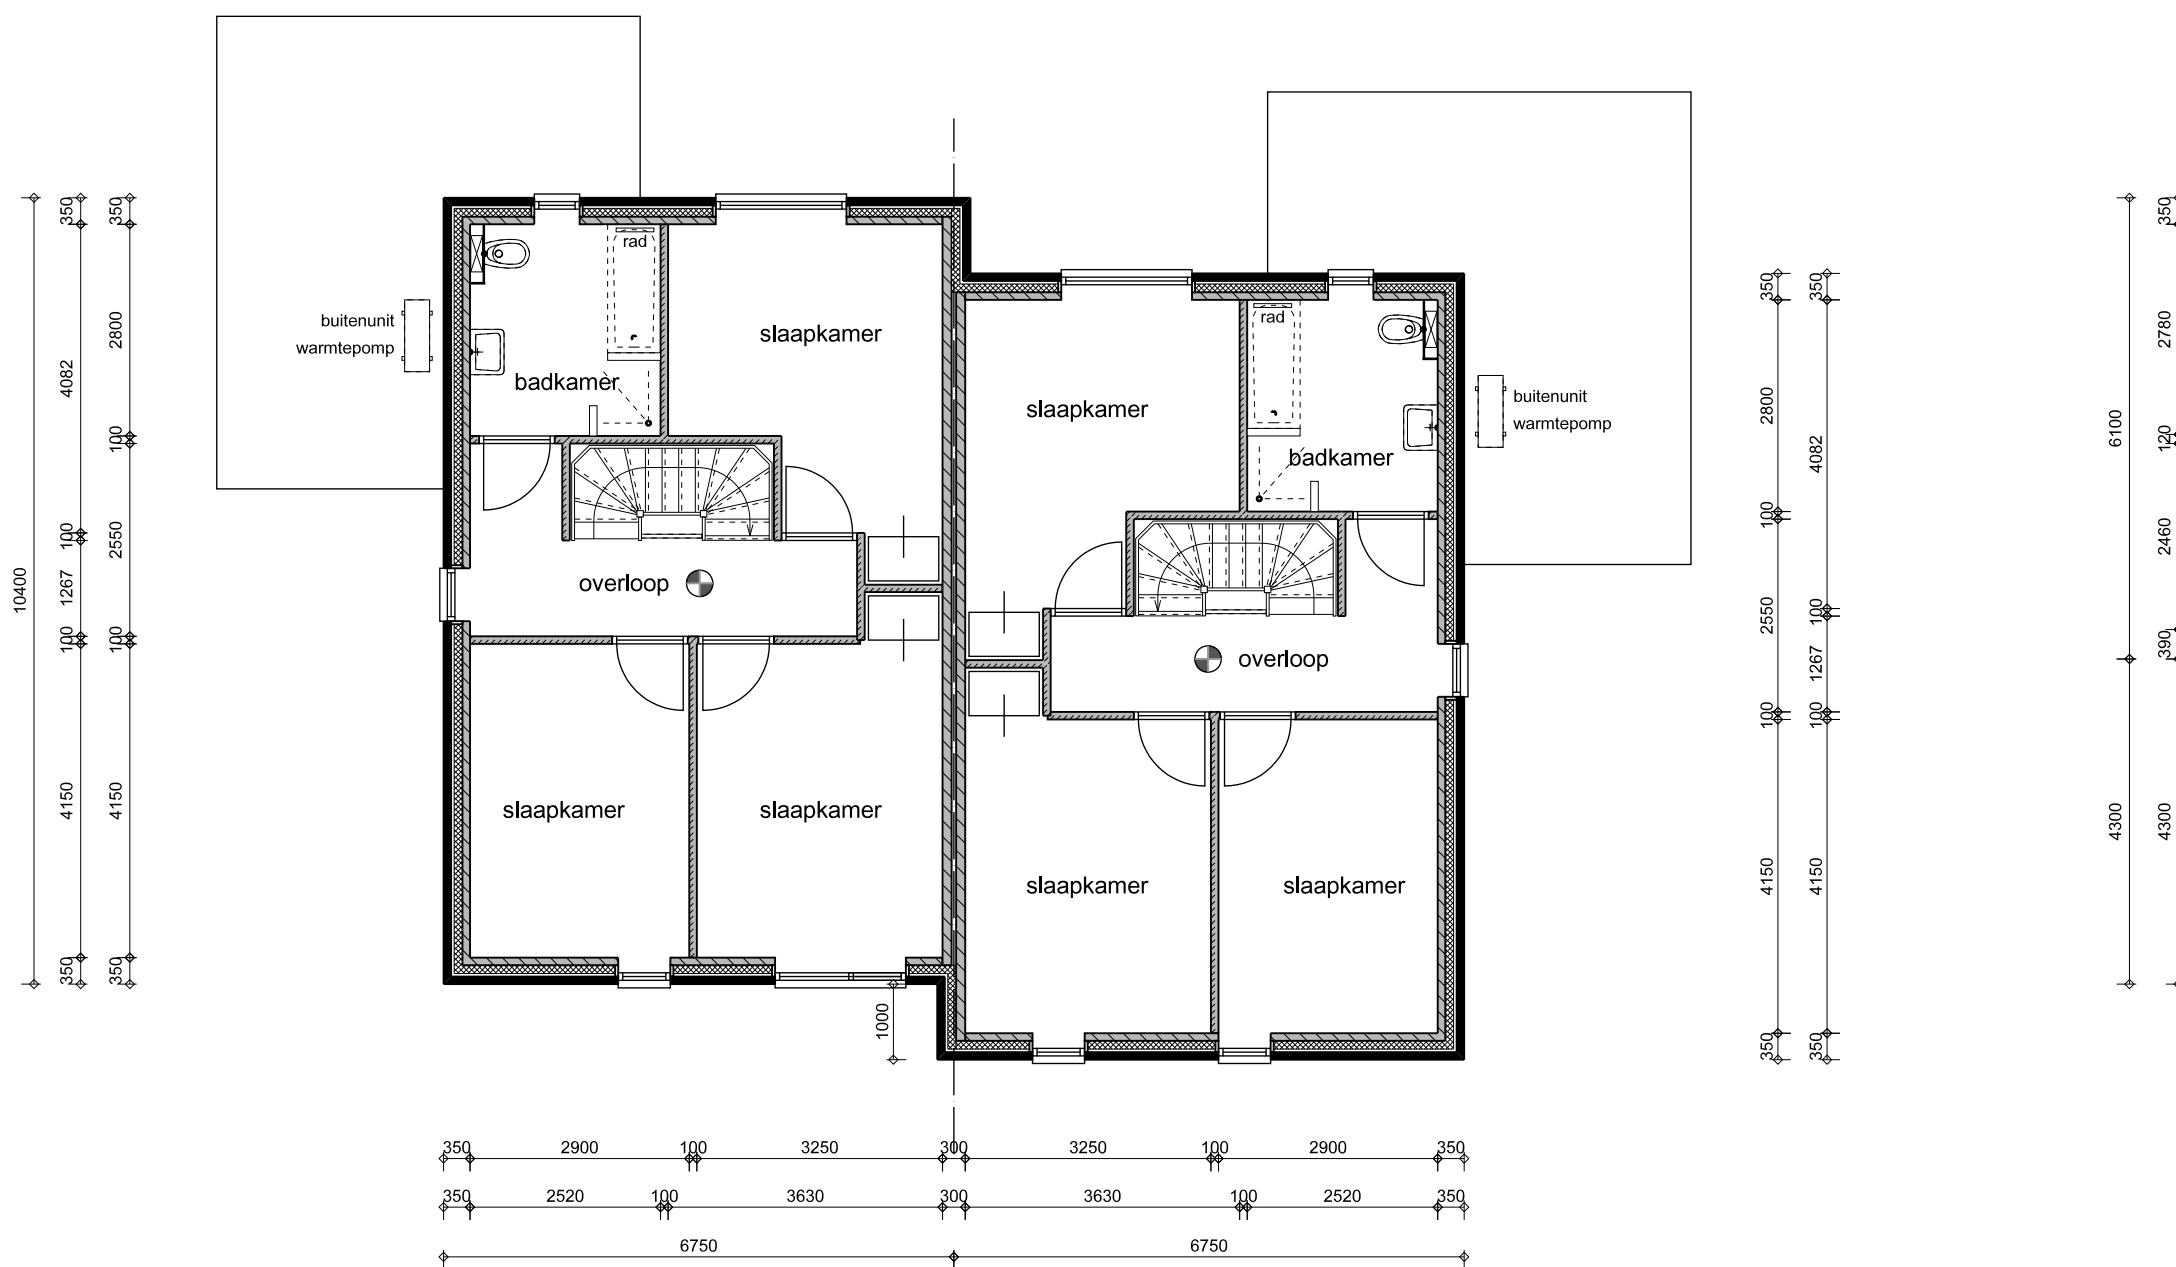


VERDIEPING 1

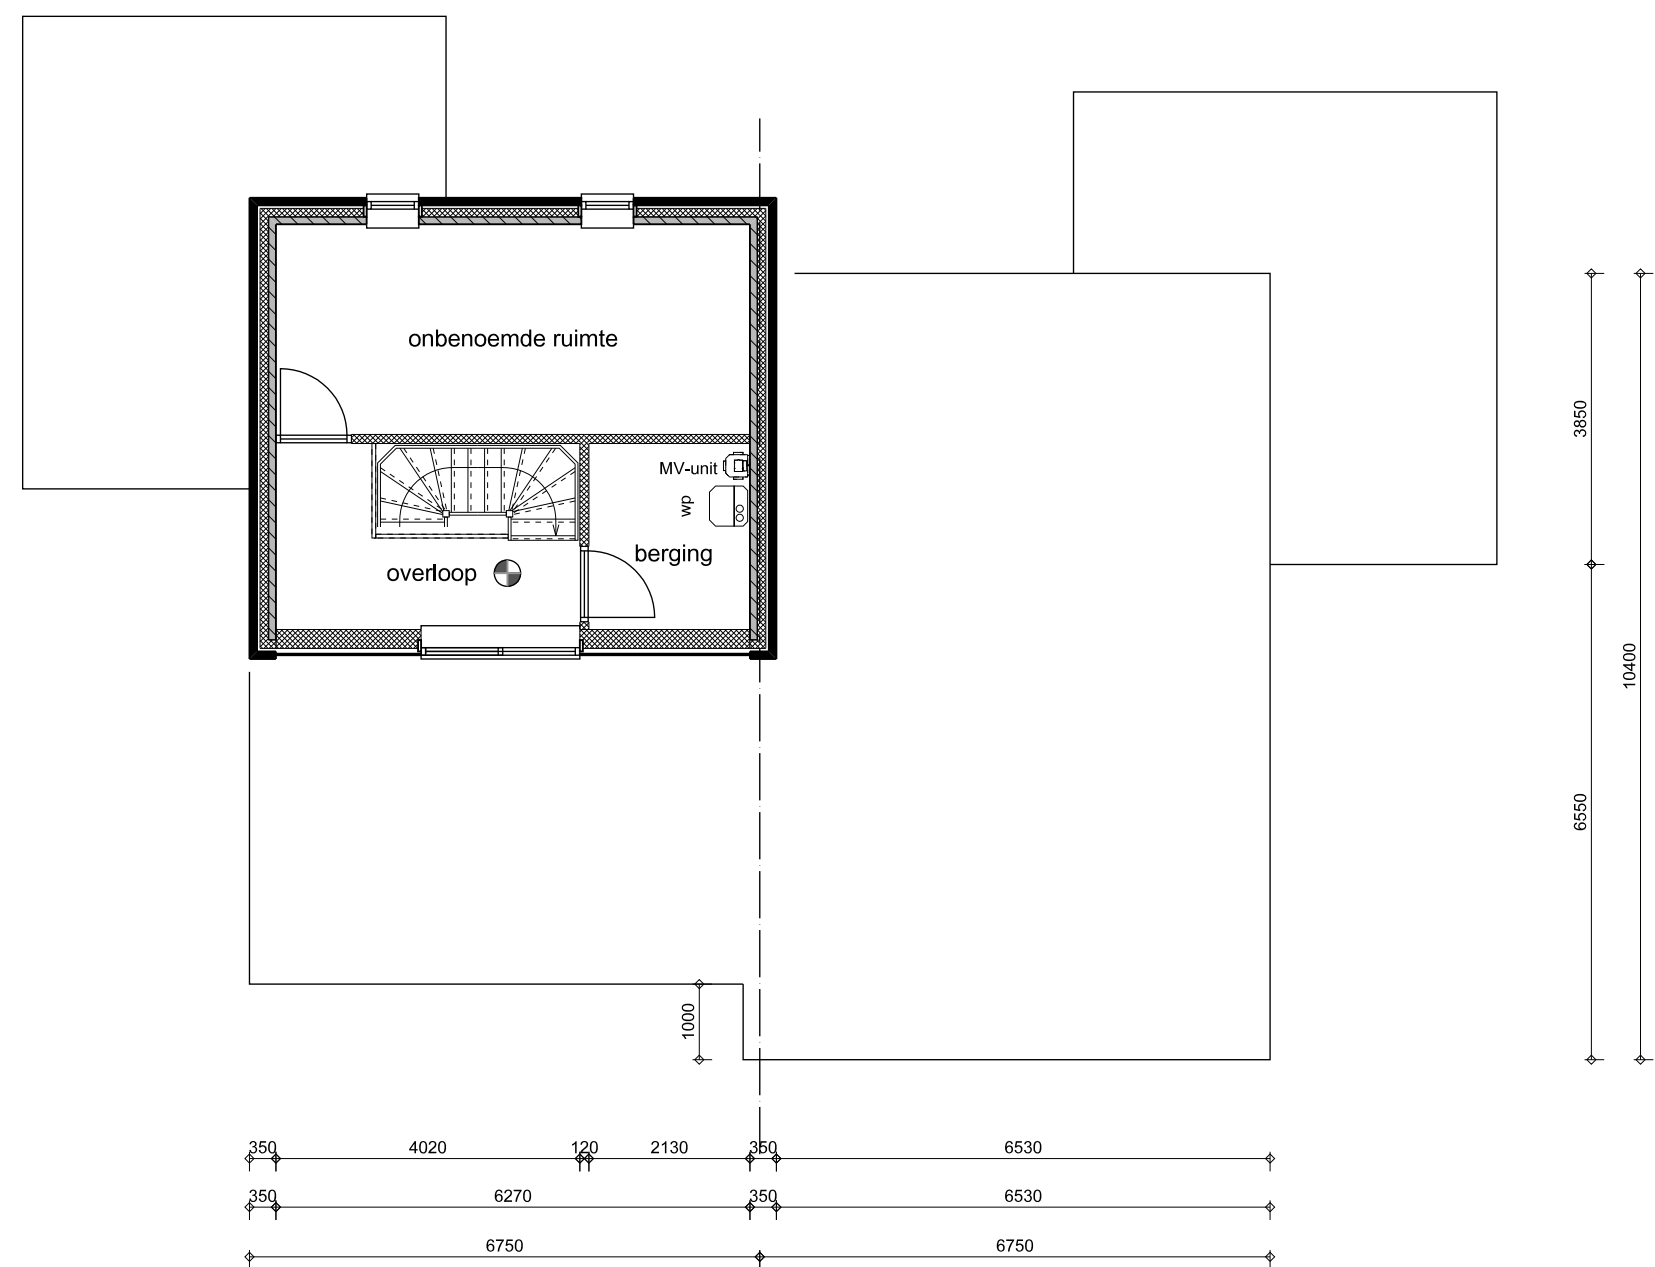

VERDIEPING 2



STRAATBEELD CROONHOVEN

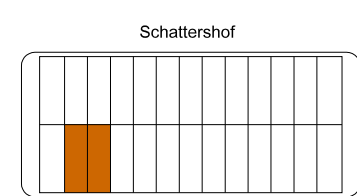

ONTWIKKELING 26 WONINGEN

	A	B	C	D	E	F
24-04-2026						
12-05-2026						
GEWIJZIGD						
Schaal 1:100/250						

projectadres
STEDELIJK WONEN AAN DE CROONHOVEN
SAPPEMEER

OVERZICHTSTEKENING
WONING KAVEL 02 & 03

24145.0203.do.01

