
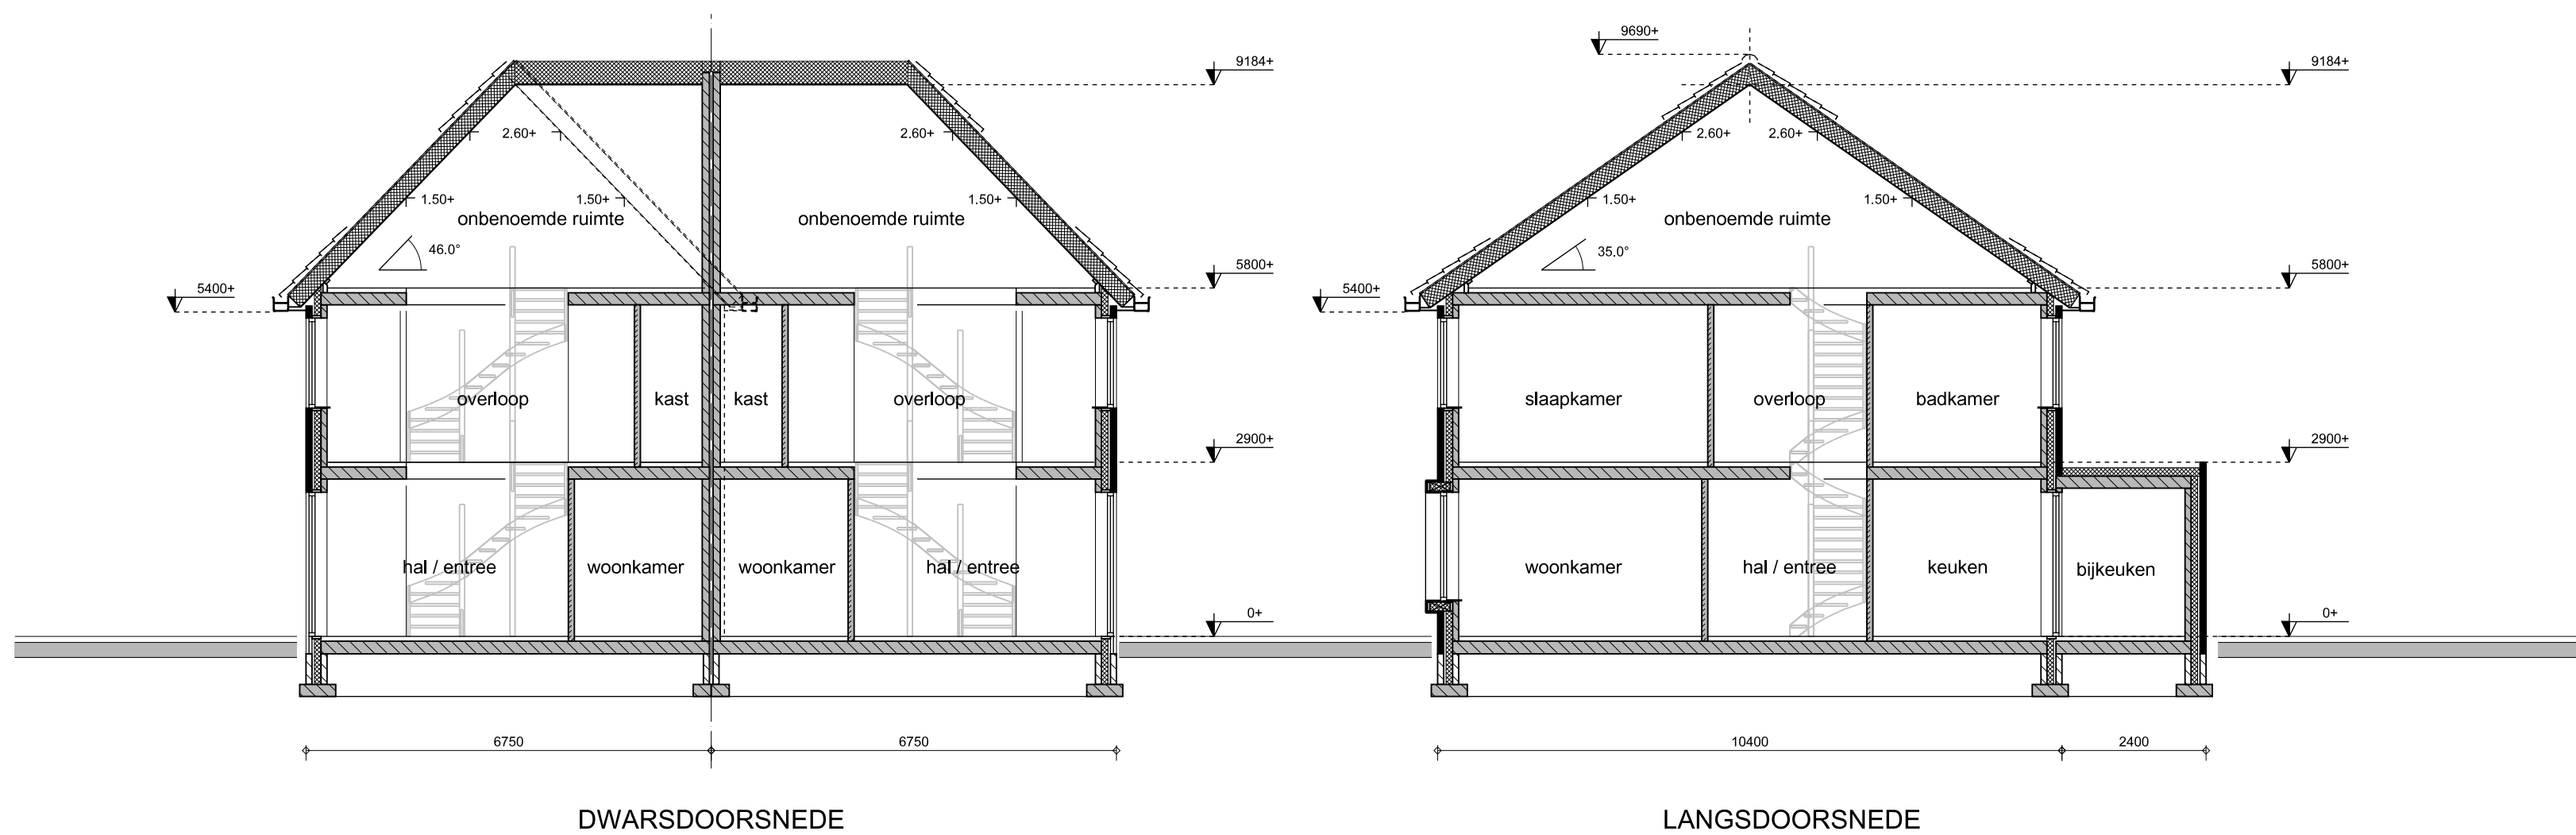


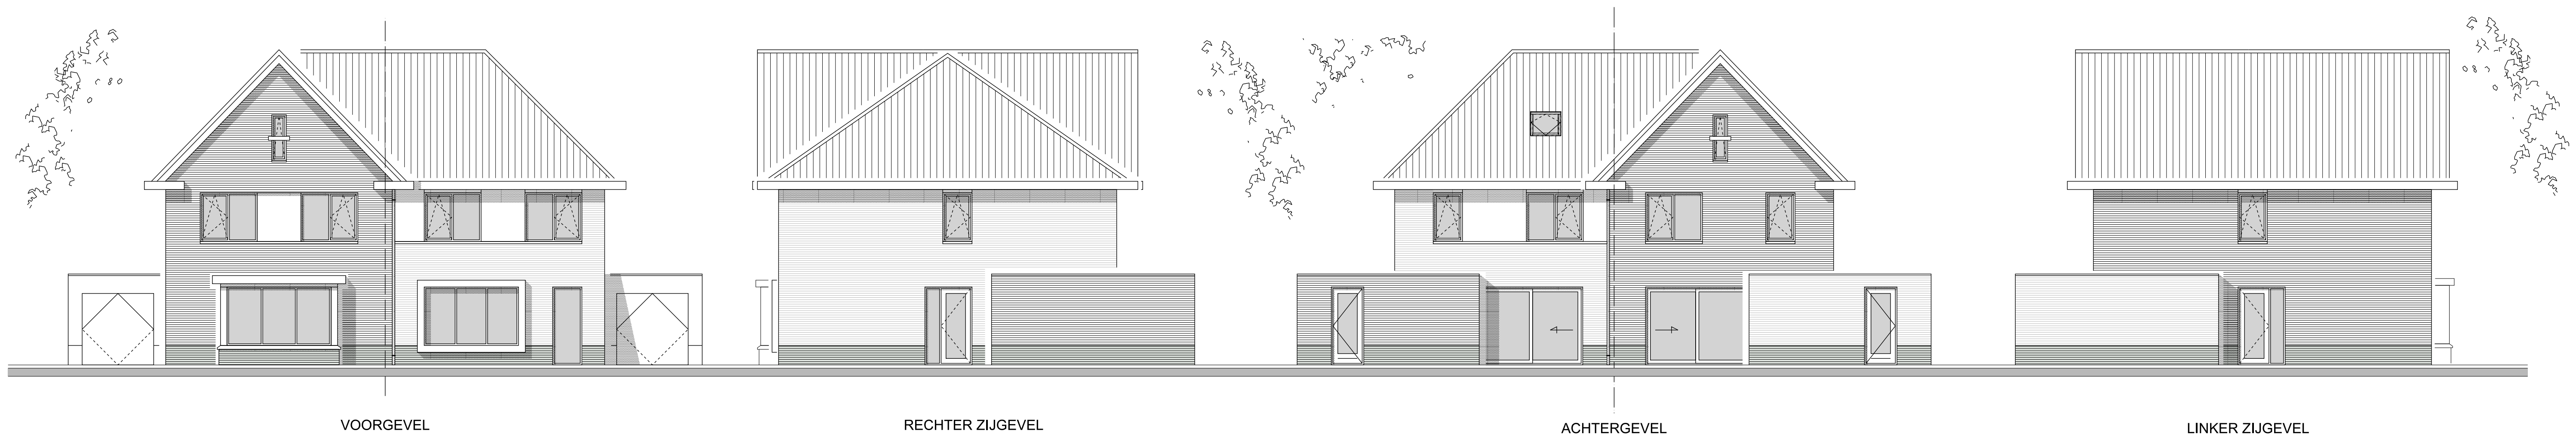

RENVOOI:

- Gevelsteen
- Prefab betonnen binnenspouwbladen
- Isolatie - Rc conform BBL
- Cellenbeton scheidingswanden

Niet-ioniserende rookmelder, rechtstreeks zonder schakelaar aangesloten op de elektrische installatie. Alle rookmelders zijn met elkaar verbonden, Conform NEN 2555.

KLEUREN / MATERIALEN:

- | | | |
|---------------------|-------------|-----------------------------|
| Metselwerk trasraam | gevelsteen | mangaan (Altena 151-82) |
| Metselwerk licht | gevelsteen | rood (Altena 92-44) |
| Metselwerk donker | gevelsteen | donker bruin (Altena 92-48) |
| Metselwerk wit | gevelsteen | wit (Altena 131-80) |
| Dr delen | kunststof | wit |
| Boeien | volkerplaat | wit |
| Kozijnkaders | zetwerk | wit |
| Goten | kunststof | wit |
| Dak | dakpannen | antraciet |

ALGEMEEN:






- Alle kozijn kunststof kozijnen vlg monster
- Alle kozijnen tot de grond voorzien van letselwerend glas.
- Alle beton-, hout- en staalconstructie alsmede wapening volgens berekening van de constructeur.
- Alle constructie-onderdelen stormvast verankeren d.m.v. ankers en boutconstructies.
- Alle materialen leveren en monteren/verwerken volgens KOMO-keurmerk.
- Isolatiewaarden volgens NTA 8800
- Luchtverversing volgens NEN 1087 beweegbare delen zoals aangeven op geveltekening, ventilatieroosters zoals aangeven in bijlage ventilatieberekening.
- Hoogteverschil t.p.v. voordeur met maaiveld < 20 mm
- Hang- en sluitwerk volgens Politiekeurmerk veilig wonen.
- Muisdichte kruipruimteventilatie-roosters aanbrengen.

BOUWBESLUIT:

- | | |
|--------------|-----------------------------------|
| Traphoogte: | ca. 2900 mm |
| Trapbreedte: | 900 mm |
| Optrede: | max. 188 mm (16 treden ind. wel) |
| Aantrede: | min. 220 mm |

BADKAMER + TOILET:

- | | |
|---------|--|
| Vloer: | Procasa vloertegels |
| Wanden: | Procasa wandtegels |
| | - toilet tot 1,20 boven vloer |
| | - badkamer tot plafond |
| | Elektrische wandradiator |
| | Vrijdragende toilet met closetzitting & deksel |
| | Wastafel met spiegel & planchet |
| | Grohe mengkraan |
| | Fontein met Grohe kraan |
| | Douche - douchekop op glijstang |

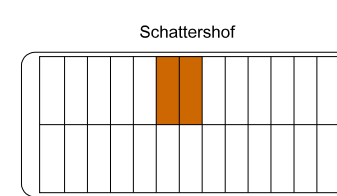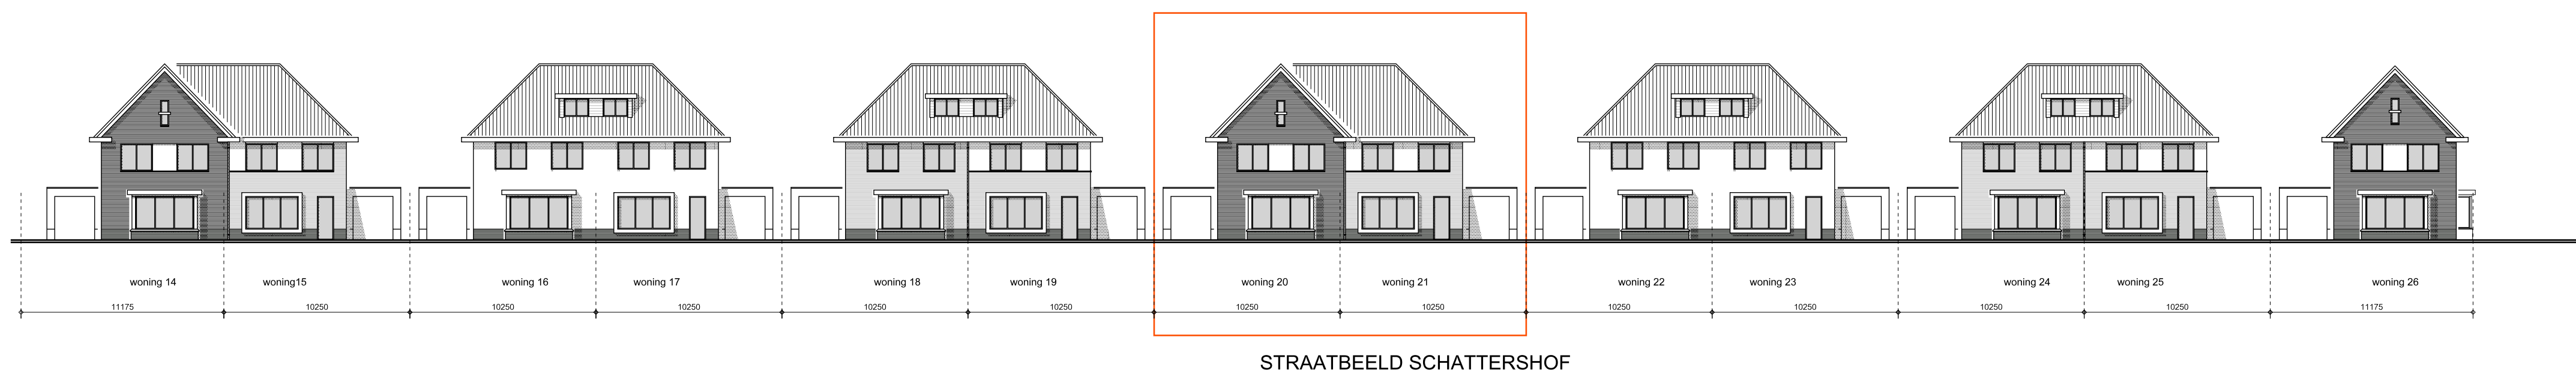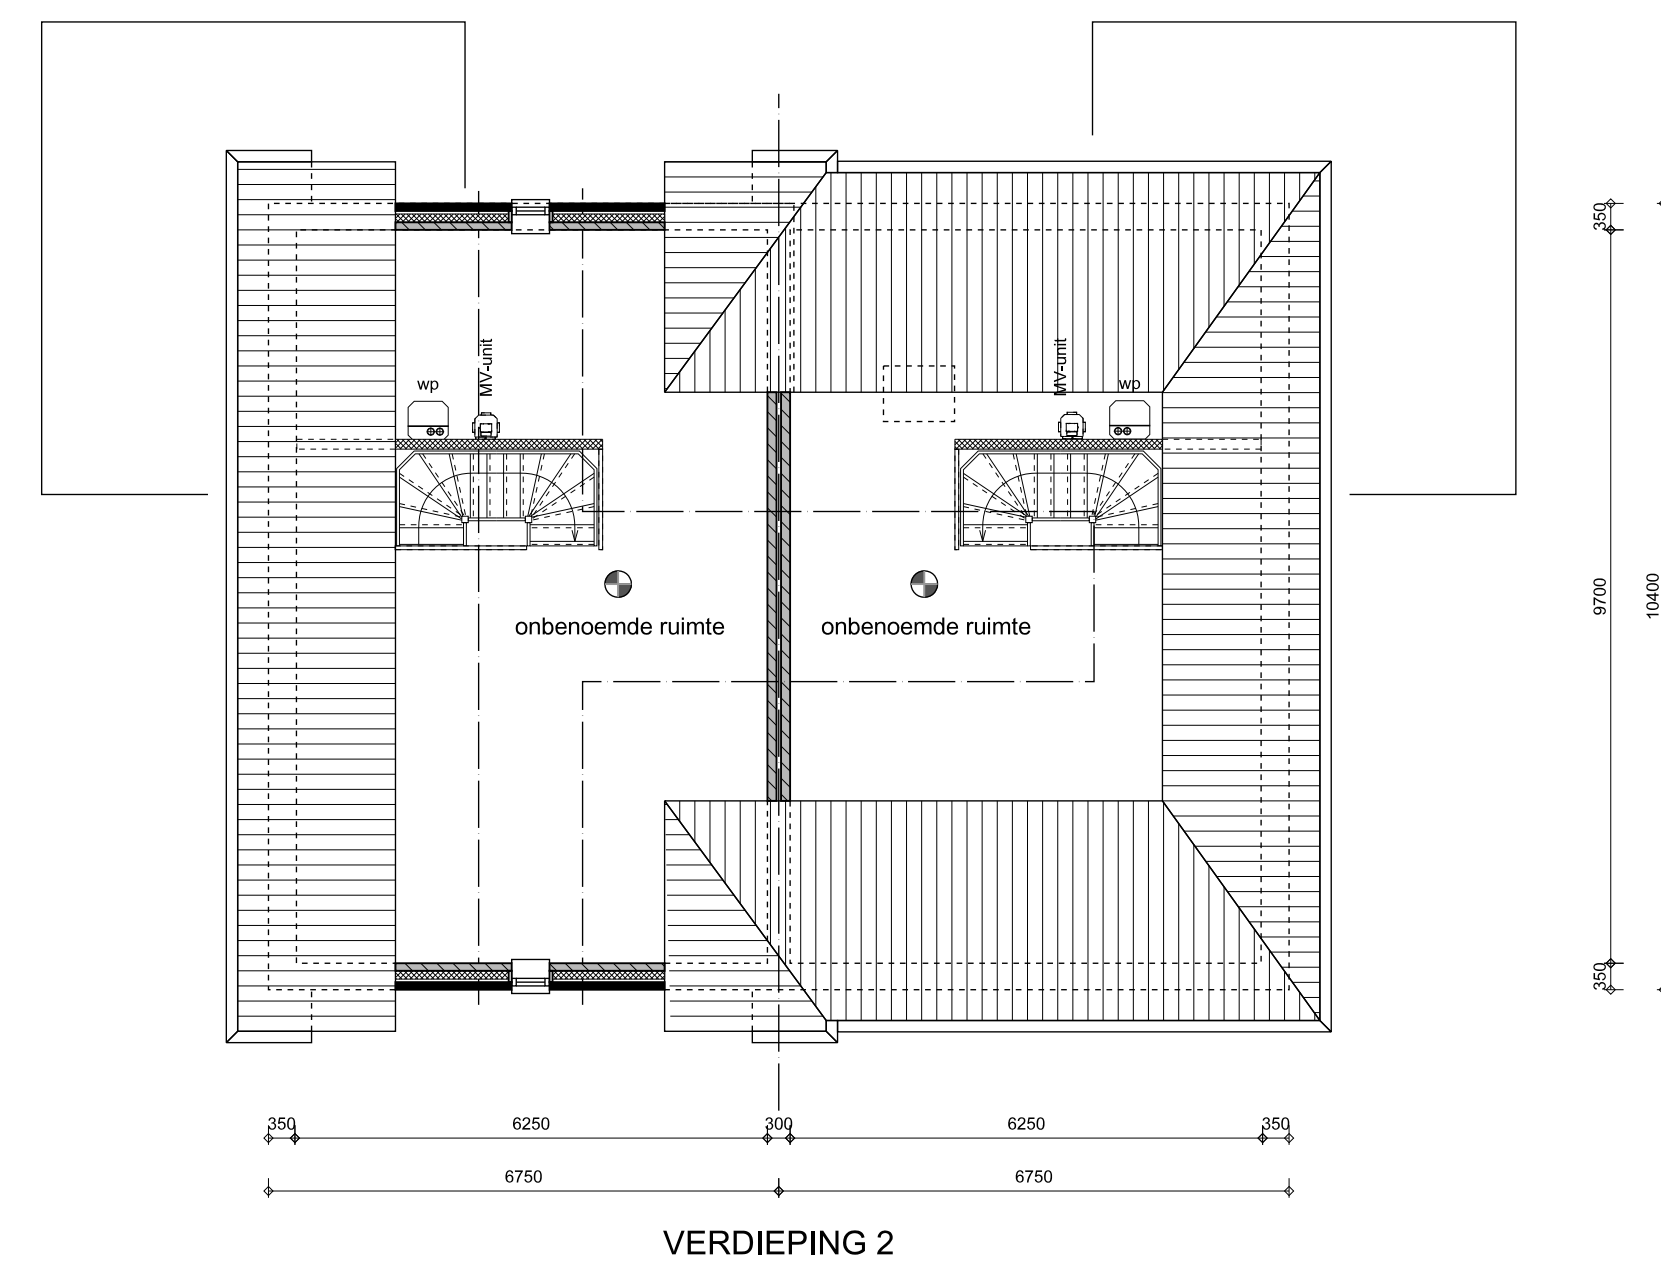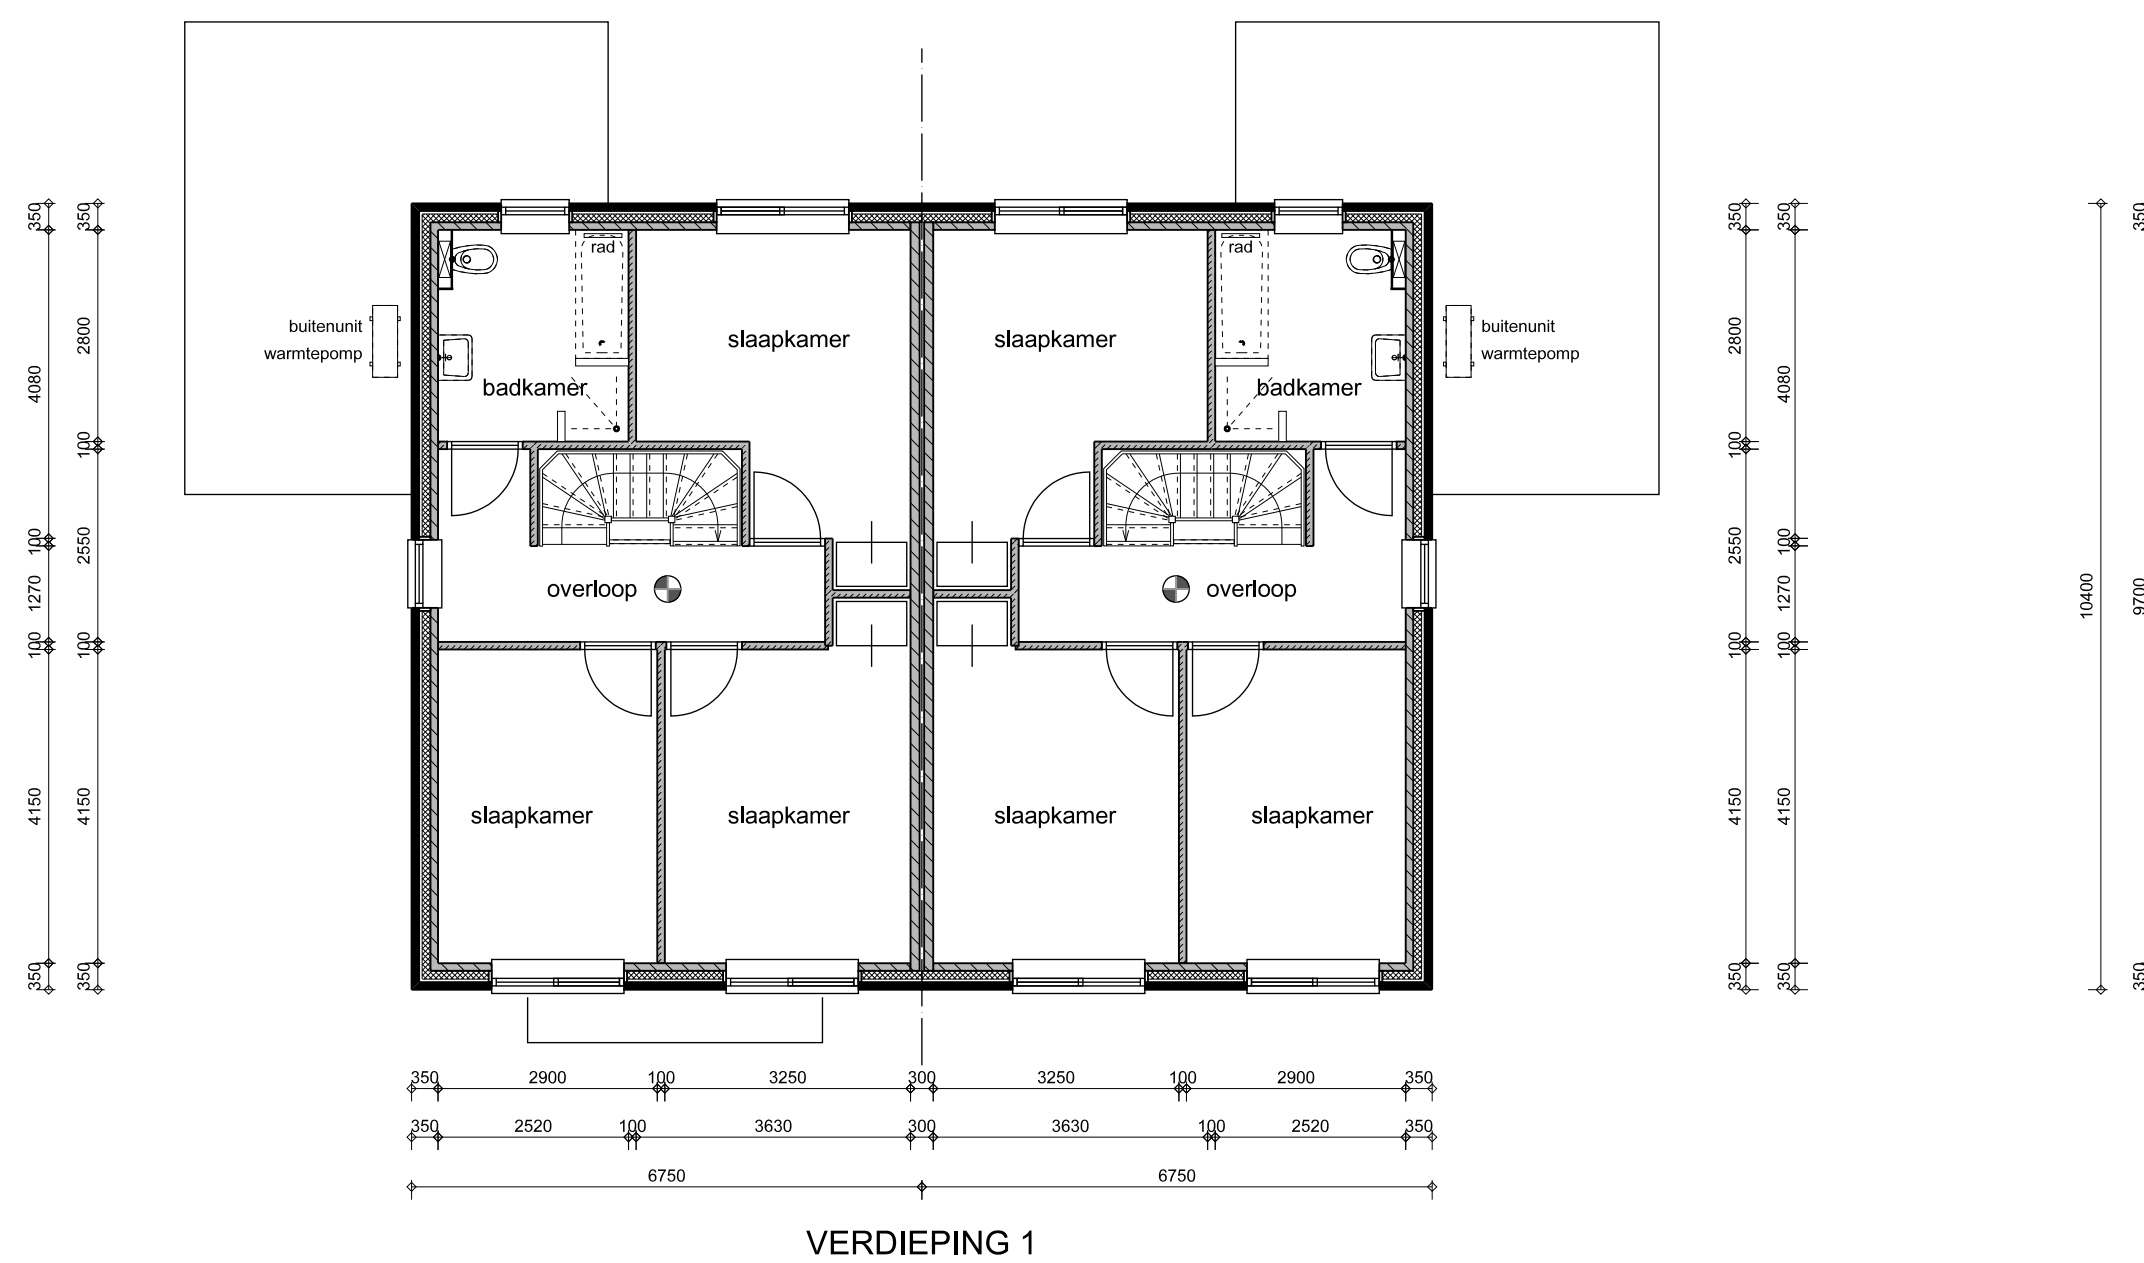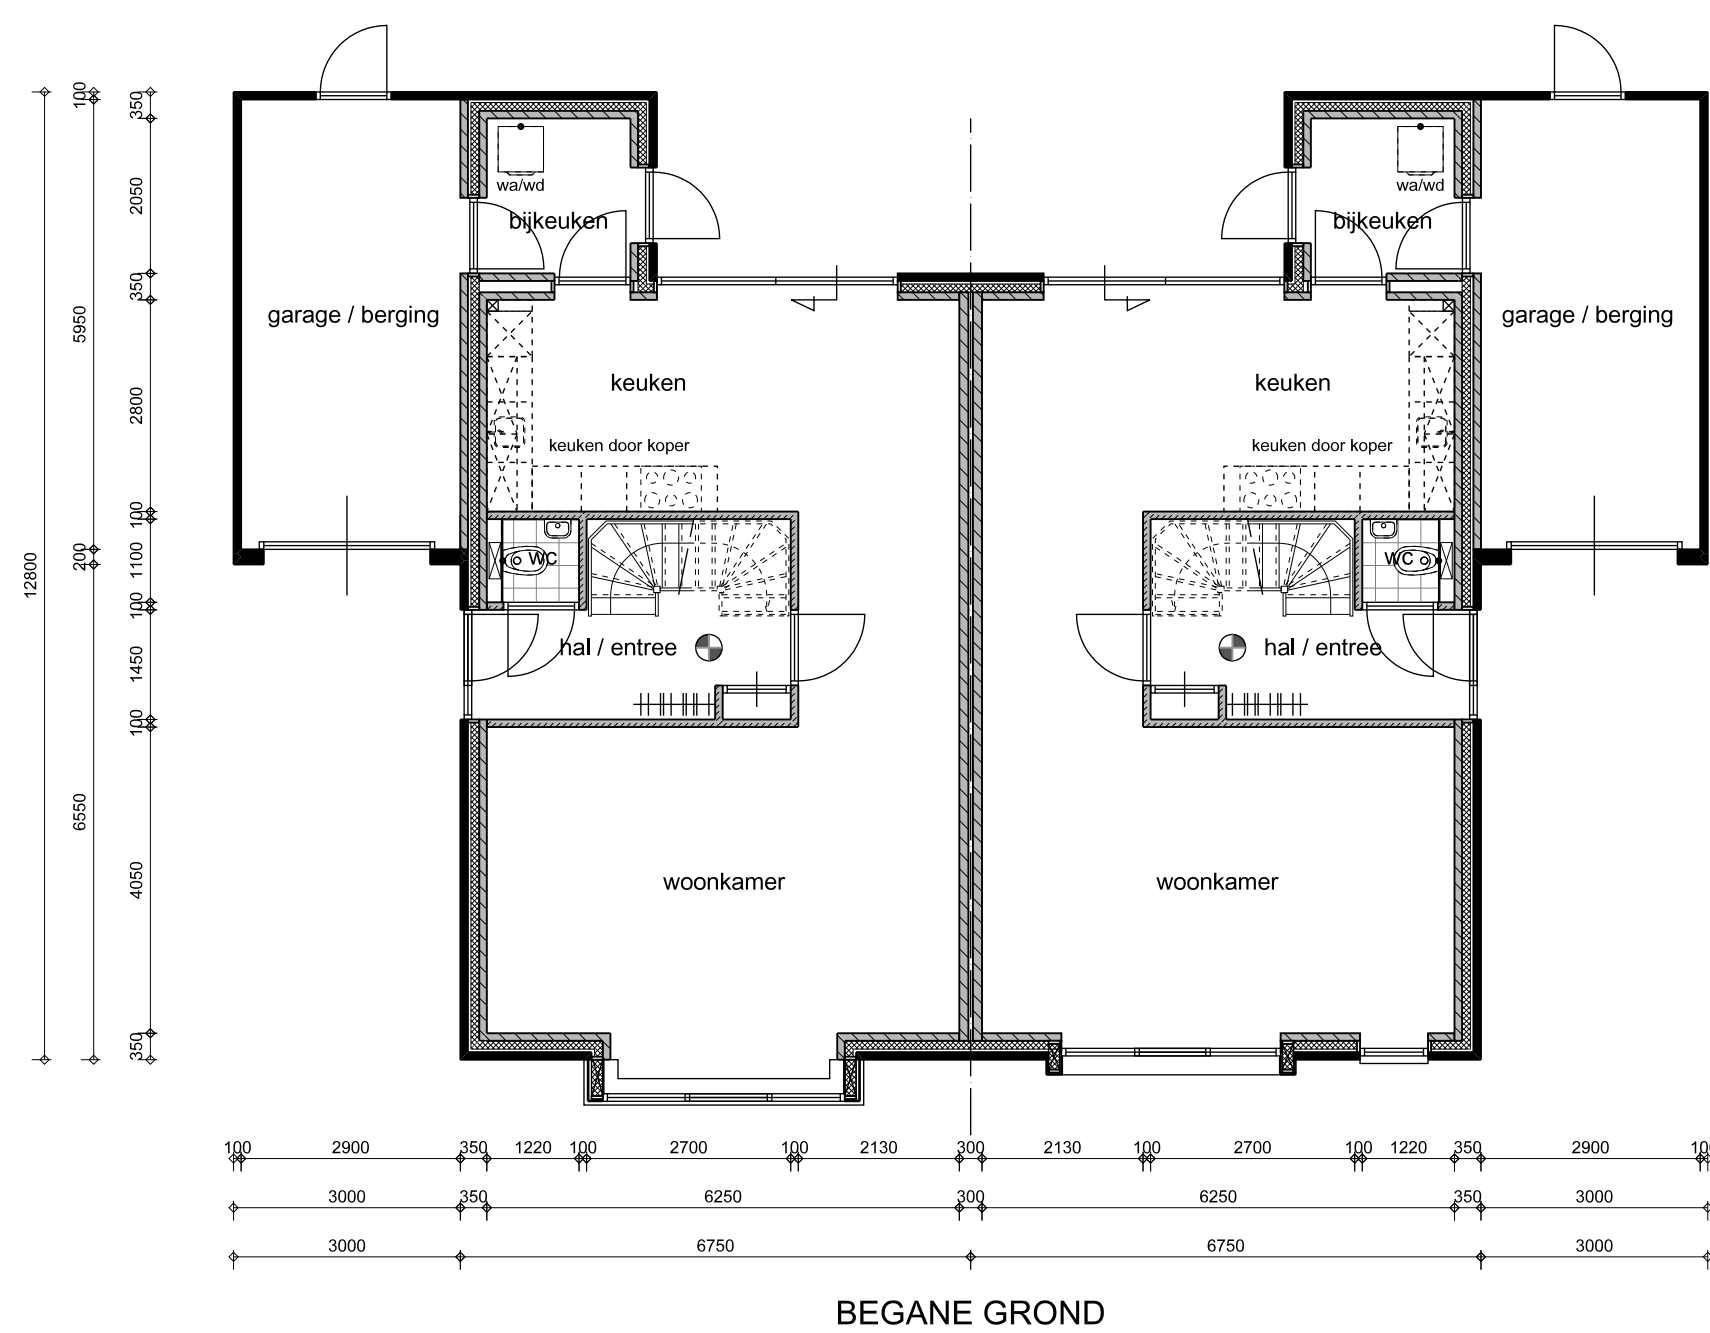

ONTWIKKELING 26 WONINGEN

	A	B	C	D	E	F
24-04-2026						
12-05-2026						
GEWIJZIGD						
Schaal 1:100/250						

projectadres
STEDELIJK WONEN AAN DE SCHATTERSBOF
SAPPEMEER

OVERZICHTSTEKENING
WONING KAVEL 20 & 21

24145.2021.do.01



vellinga muntinga architectuur