


VOORGEVEL

RECHTER ZIJGEVEL


ACHTERGEVEL

LINKER ZIJGEVEL

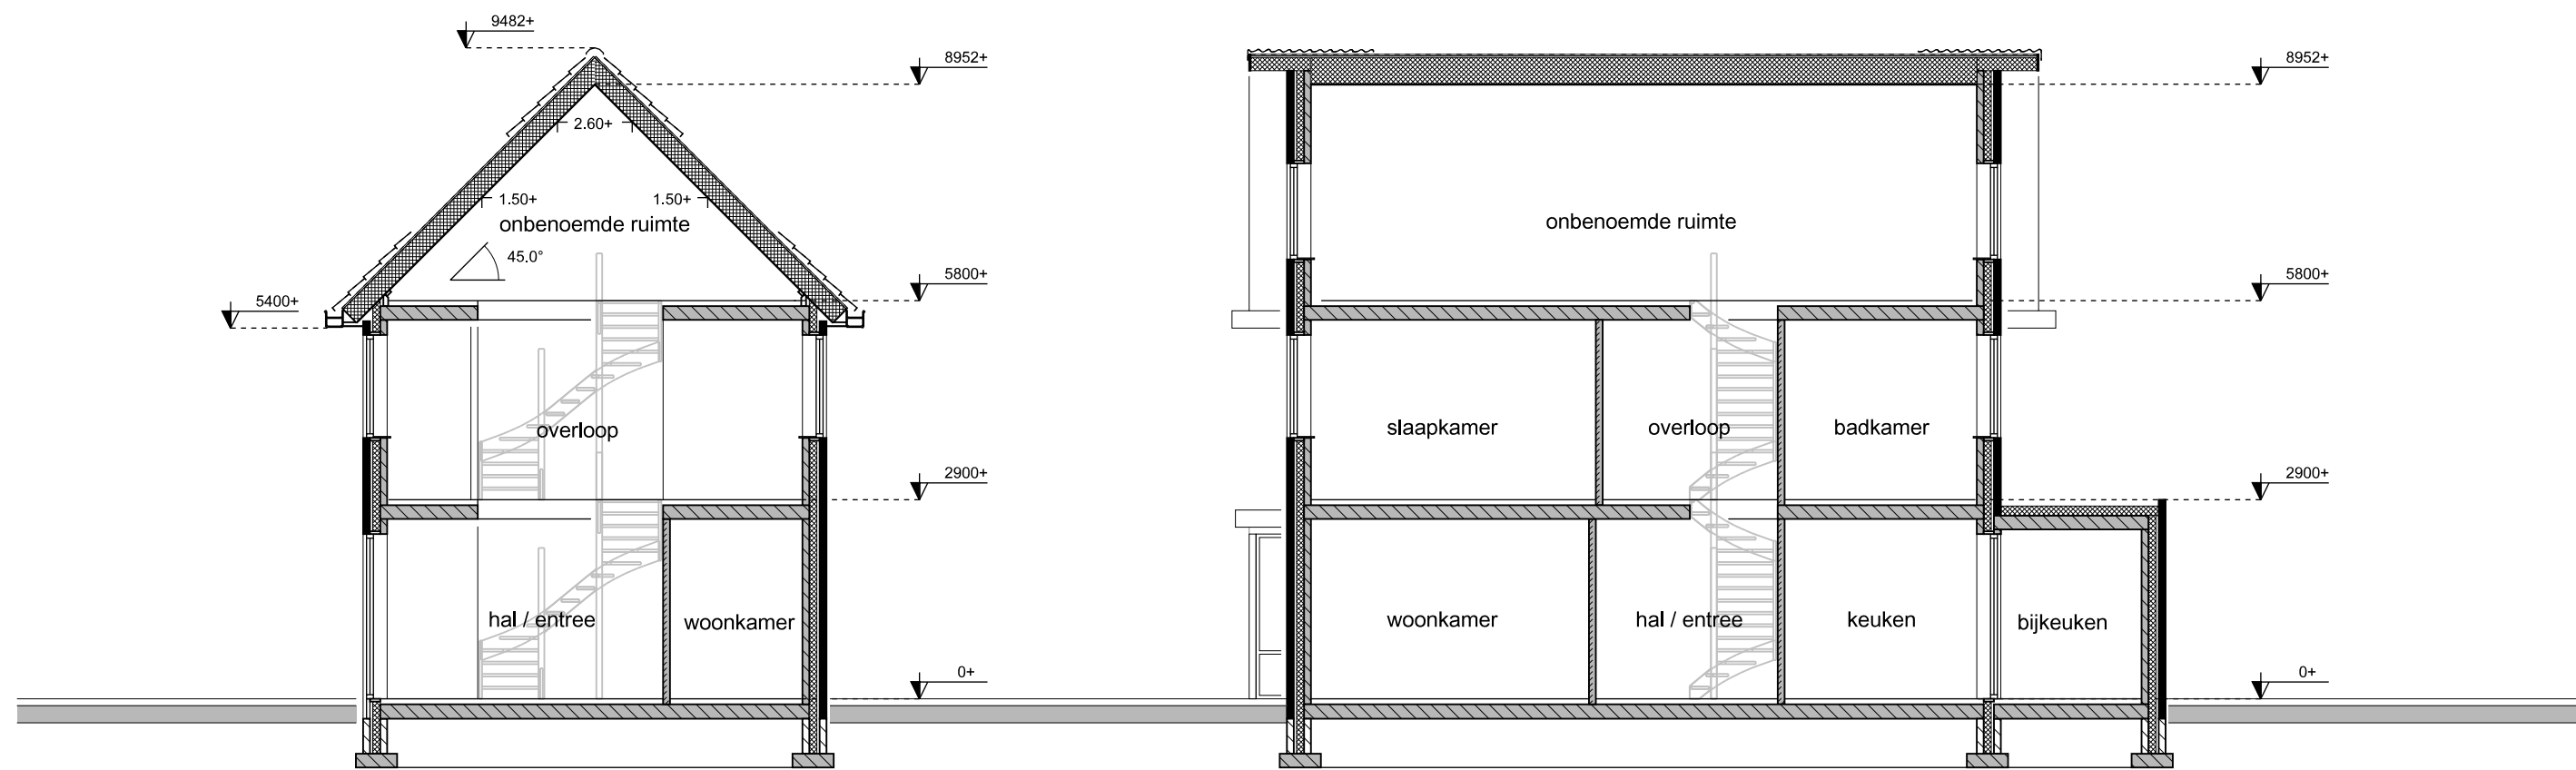


DWARSDOORSNEDE


LANGSDOORSNEDE

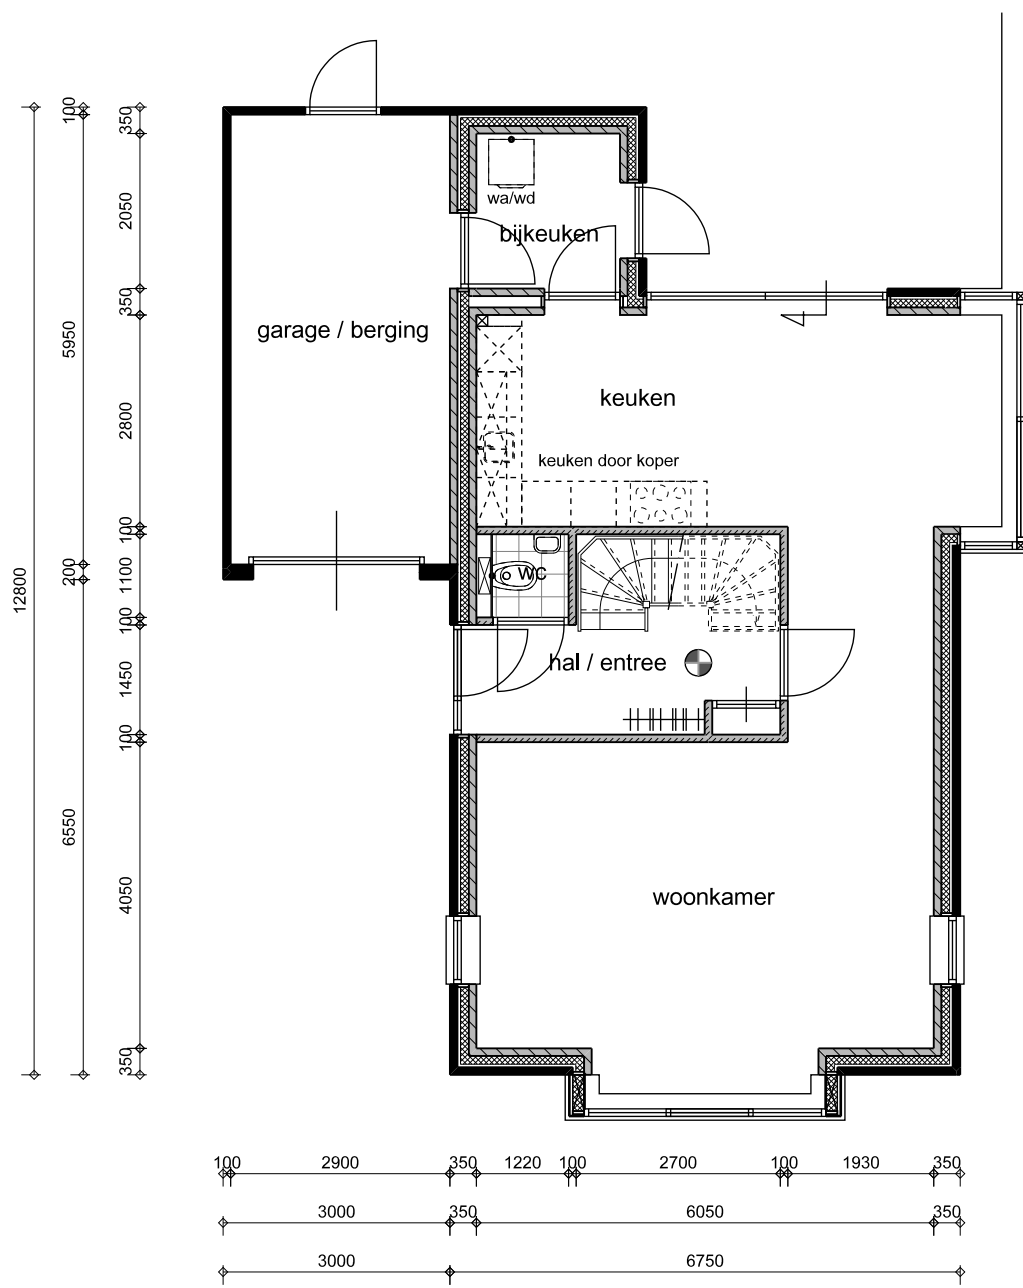


BEGANE GROND

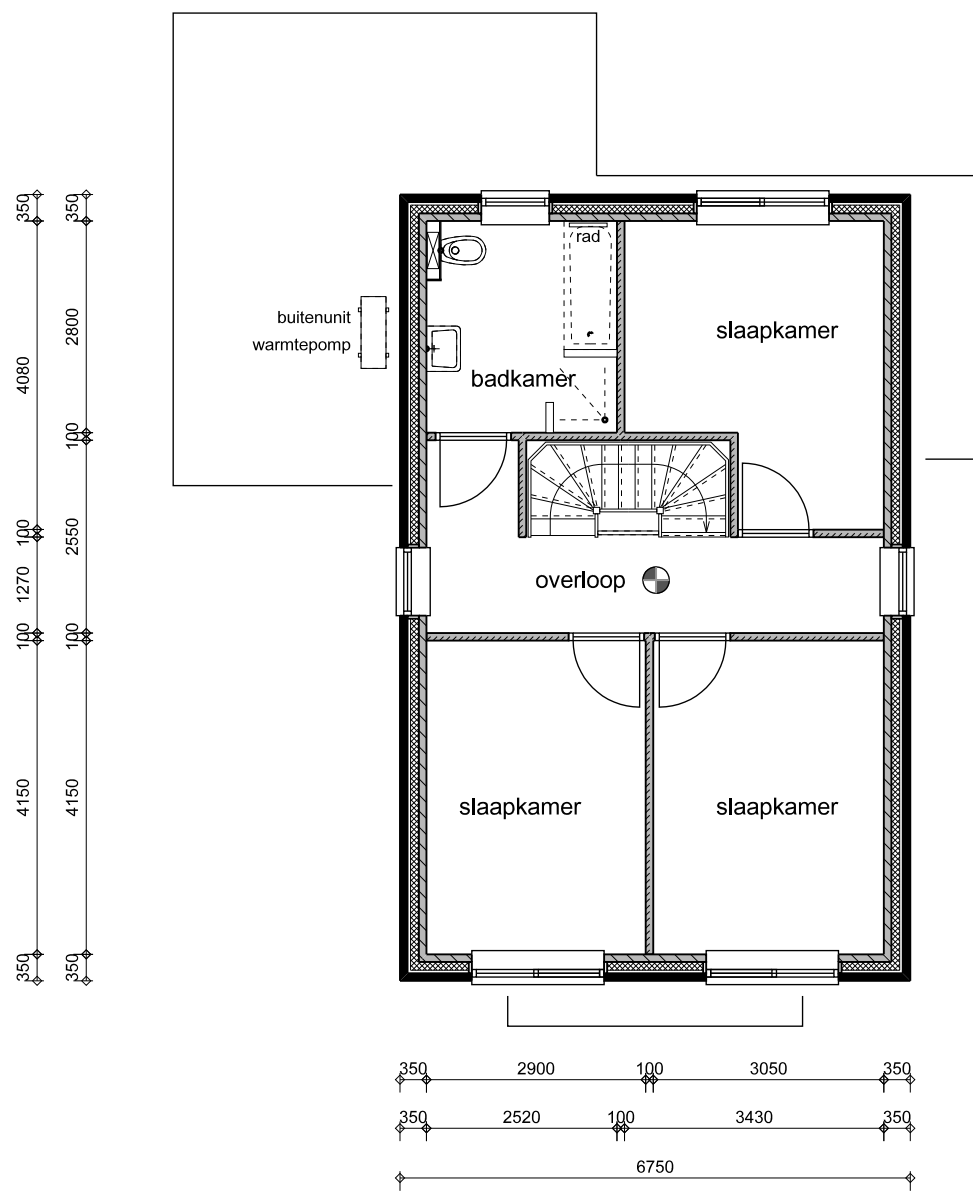

VERDIEPING 1

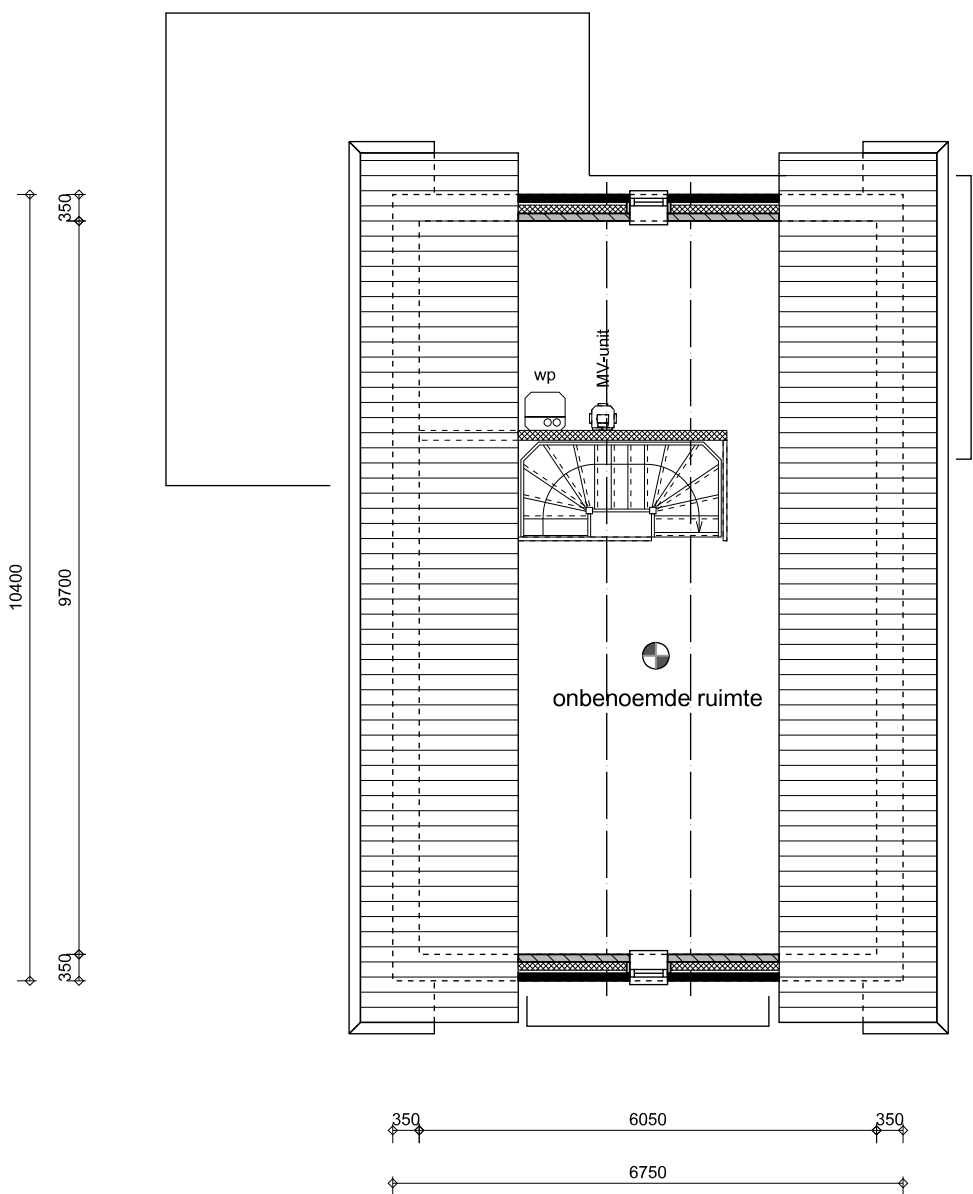

VERDIEPING 2

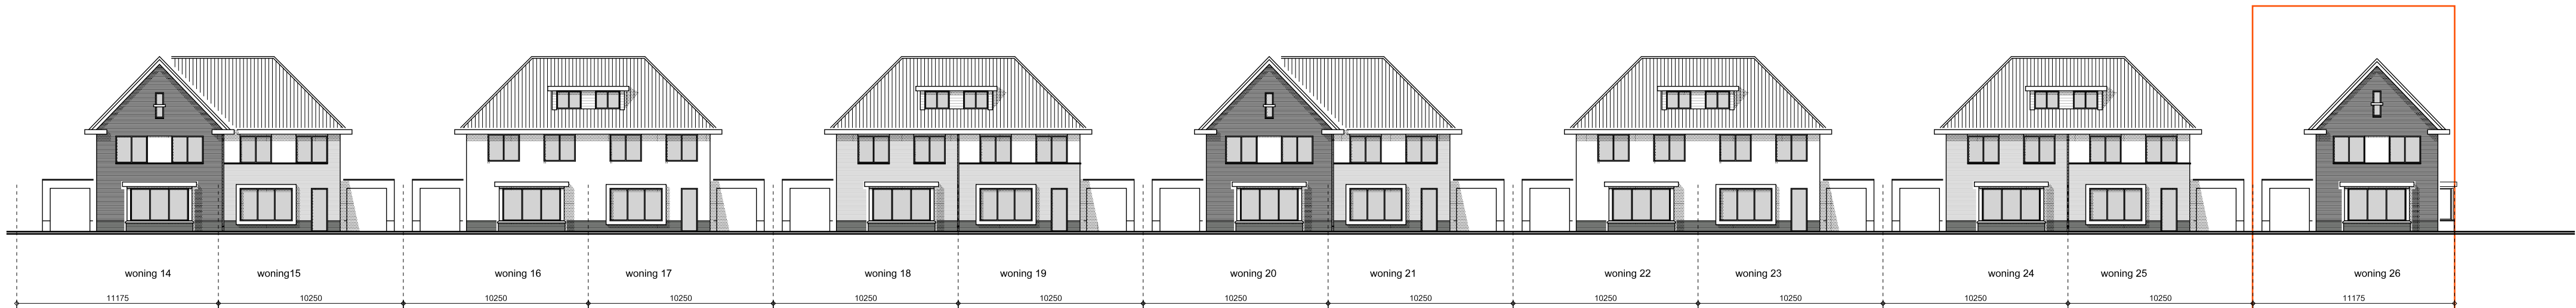

STRAATBEELD DE SCHATTERSHOF

RENVOOI:

- Gevelsteen
- Prefab betonnen binnenspouwbladen
- Isolatie - Rc conform BBL
- Cellenbeton scheidingswanden

Niet-ioniserende rookmelder, rechtstreeks zonder schakelaar aangesloten op de elektrische installatie. Alle rookmelders zijn met elkaar verbonden. Conform NEN 2555.

BADKAMER + TOILET:

- Vloer: Procasa vloertegels
- Wanden: Procasa wandtegels
- toilet tot 1,20 boven vloer
- badkamer tot plafond
- Elektrische wandradiator
- Vrijdragende toiletspot met dosetzitting & deksel
- Wastafel met spiegel & planchet
- Grohe mengkraan
- Fontein met Grohe kraan
- Douche - douchekop op glijstang

ALGEMEEN:


- Alle kozijn kunststof kozijnen vigs monster
- Alle kozijnen tot de grond voorzien van letselwerend glas.
- Alle beton-, hout- en staalconstructie alsmede wapening volgens berekening van de constructeur.
- Alle constructie-onderdelen stormvast verankeren d.m.v. ankers en boutconstructies.
- Alle materialen leveren en monteren/verwerken volgens KOMO-keurmerk.
- Isolatiewaarden volgens NTA 8800
- Luchtversing volgens NEN 1087 beweegbare delen zoals aangeven op geveltekening, ventilatieroosters zoals aangeven in bijlage ventilatieberekening.
- Hoogteverschil t.p.v. voordeur met maaiveld < 20 mm
- Hang- en sluitwerk volgens Politiekeurmerk veilig wonen.
- Muisdichte kruipruimteventilatie-roosters aanbrengen.

BOUWBESLUIT:

- Traphoogte: ca. 2900 mm
- Trapbreedte: 900 mm
- Optrede: max. 188 mm (16 treden incl. wel)
- Aantrede: min. 220 mm

KLEUREN / MATERIALEN:

- | | | |
|---------------------|--------------|------------------------------|
| Metselwerk trasraam | gevelsteen | mangaan (Altana 151-62) |
| Metselwerk licht | gevelsteen | rood (Altana 92-44) |
| Metselwerk donker | gevelsteen | donker bruin (Altana 92-48) |
| Metselwerk wit | gevelsteen | wit (Altana 131-80) |
| Kozijnen | kunststof | wit |
| Dr delen | kunststof | wit |
| Boeien | volkernplaat | wit |
| Goten | kunststof | wit |
| Dak | dakpannen | antraciet |

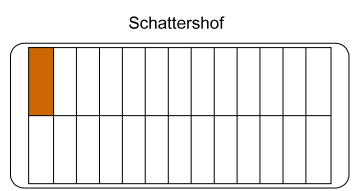

ONTWIKKELING 26 WONINGEN

24-04-2026	A	B	C	D	E	F
12-05-2026						
GEWIJZIGD						
Schaal 1:100/250						

projectadres
STEDELIJK WONEN AAN DE SCHATTERSHOF
SAPPEMEER

OVERZICHTSTEKENING
WONING KAVEL 26

24145.0026.do.01

